


STATO DI PROGETTO
PLANIMETRIE, SEZIONI
I:100, I:50, I:10
GENNAIO 2012
V0.0

03

Copia IT studio G

PROGETTO RELATIVO ALLA
RISTRUTTURAZIONE DI
FABBRICATO PER LA FORMAZIONE
DI N°3 APPARTAMENTI E LOCALI
PER ATTIVITA' CULTURALI E
PUBBLICHE

PIANO URBANISTICO ATTUATIVO
"NOSTRA SIGNORA DI FATIMA"

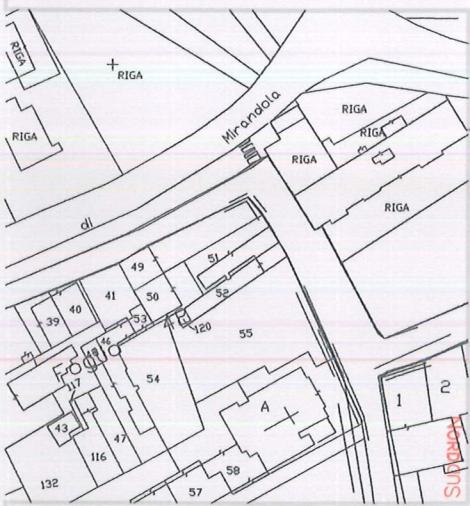

FGL/MPP 42/51-55, 36/I57

PROVINCIA MODENA
COMUNE CONCORDIA S/S
FRAZIONE S.GIOVANNI
VIA BORGO

COMMITTENTI:

PARROCCHIA NOSTRA
SIGNORA DI FATIMA




Architetto Manuele Gasparini

Via Pace, 14 Concordia s/S 41033 MO Italia
0535.55.329 0535.56.139 335.525.9919
gspucc@libero.it Albo degli Architetti n°352
GSP MNL 61H13 C951S - IVA 02964360362



PLANIVOLUMETRICO SCALA I:100

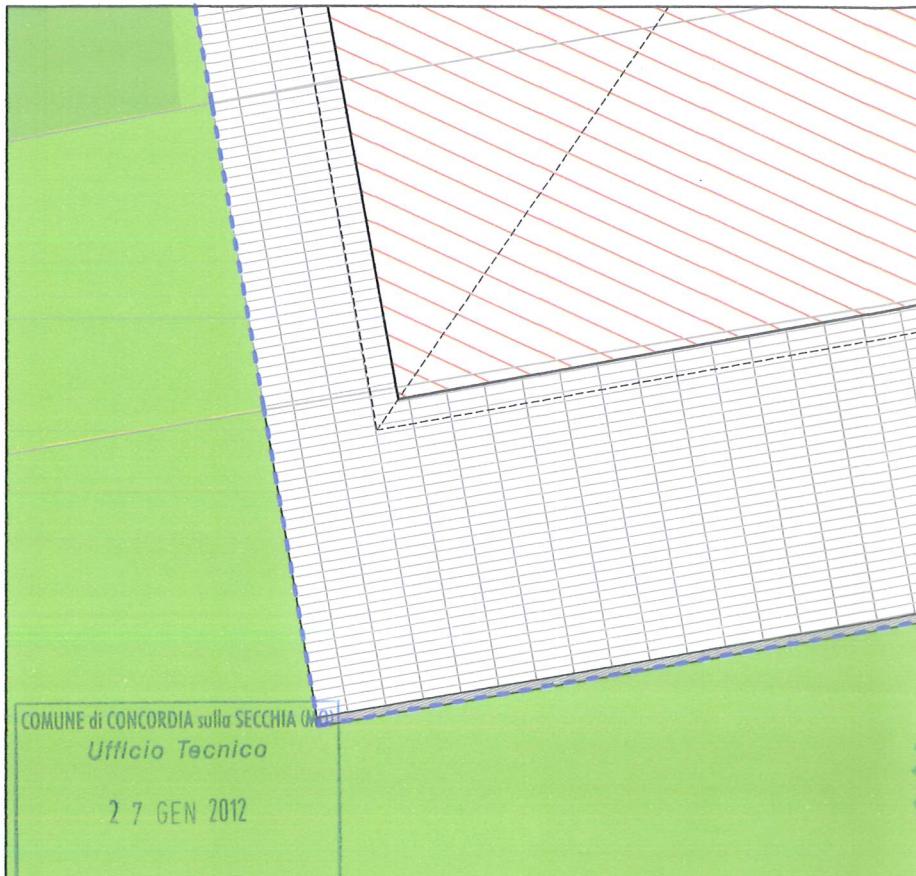

1-7

PARCHEGGI PUBBLICI P1-P2

8-16

PARCHEGGI DI PERTINENZA

AREA PUBBLICA -
PARCHEGGI

AREA PRIVATA -
PARCHEGGI DI PERTINENZA

AREA PRIVATA -
EDIFICIO E SUE PERTINENZE

ANIVOLUMETRICO SCALA 1:100

PROGETTO RELATIVO ALLA RISTRUTTURAZIONE DI FABBRICATO PER LA FORMAZIONE DI N°3 APPARTAMENTI E LOCALI PER ATTIVITA' CULTURALI E PUBBLICHE

PIANO URBANISTICO ATTUATIVO "NOSTRA SIGNORA DI FATIMA"


This architectural site plan illustrates the Mirandola area, featuring several buildings and their associated property boundaries. Key features include:

- Buildings:** The plan shows numerous buildings, some labeled with numbers (e.g., 39, 40, 41, 43, 47, 50, 53, 54, 55, 57, 58, 59, 60, 116, 132) and others labeled with letters (e.g., A).
- Properties:** Properties are outlined by thick black lines, with labels like "RIGA" appearing multiple times.
- Streets:** Streets are labeled with names such as "di" and "Mirandola".
- Other Labels:** The label "Fro" is located near building 40, and the number "1" is in the bottom right corner.


PROVINCIA MODENA
COMUNE CONCORDIA S/S
FRAZIONE S.GIOVANNI

COMMITTENTI:
**PARROCCHIA NOSTRA
SIGNORA DI FATIMA**


Architetto Manuele Gasparini
Via Pace, 14 Concordia s/S 41033 MO Italia
0535.55.329 **0535.56.139** **335.525.991**
gsprrc@libero.it Albo degli Architetti n°35
GSP MNL 61H13 C951S - IVA 0296436036

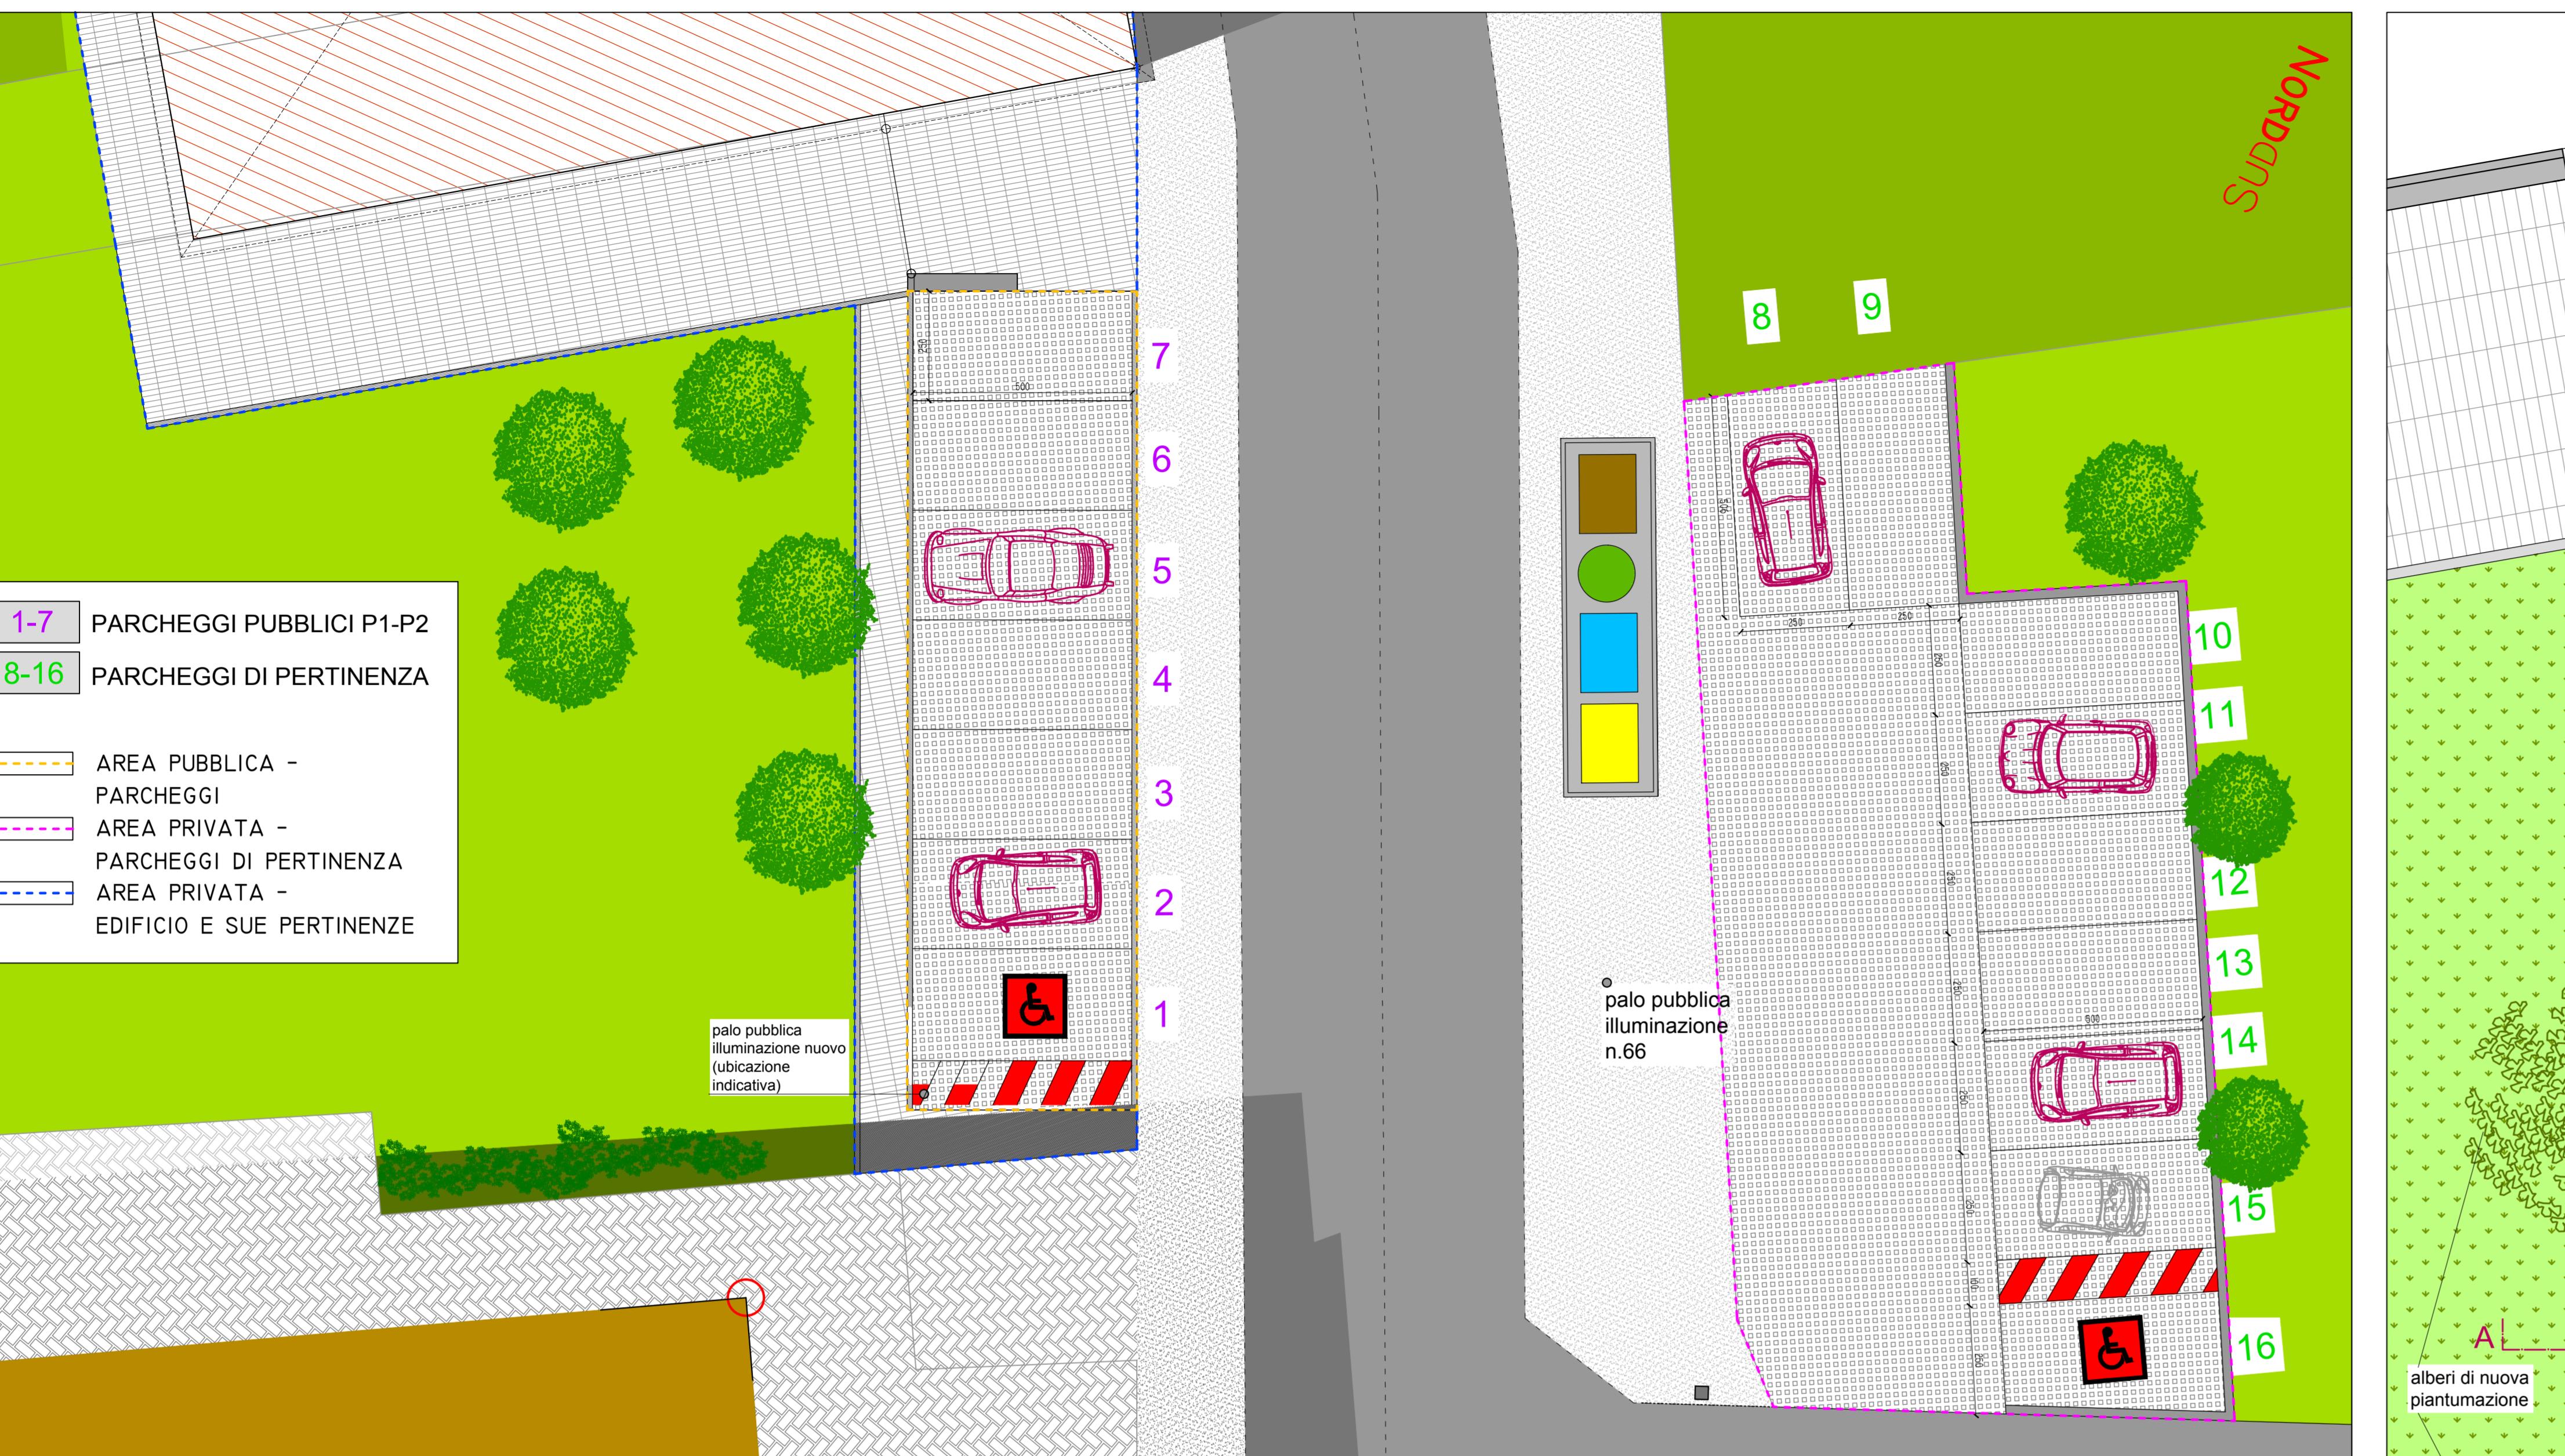


SEZIONE AA' PARCHEGGI PUBBLICI SCALA 1:50

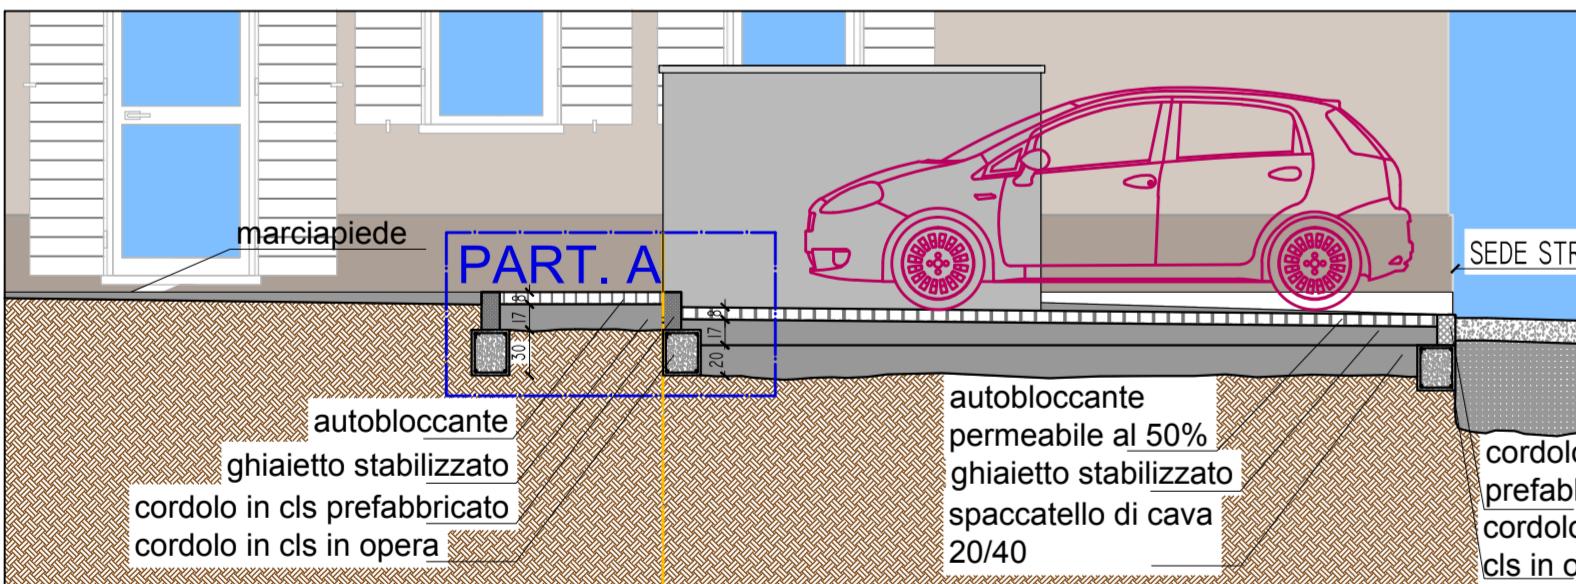


SEZIONE BB' PARCHEGGI DI PERTINENZA SCALA 1:50

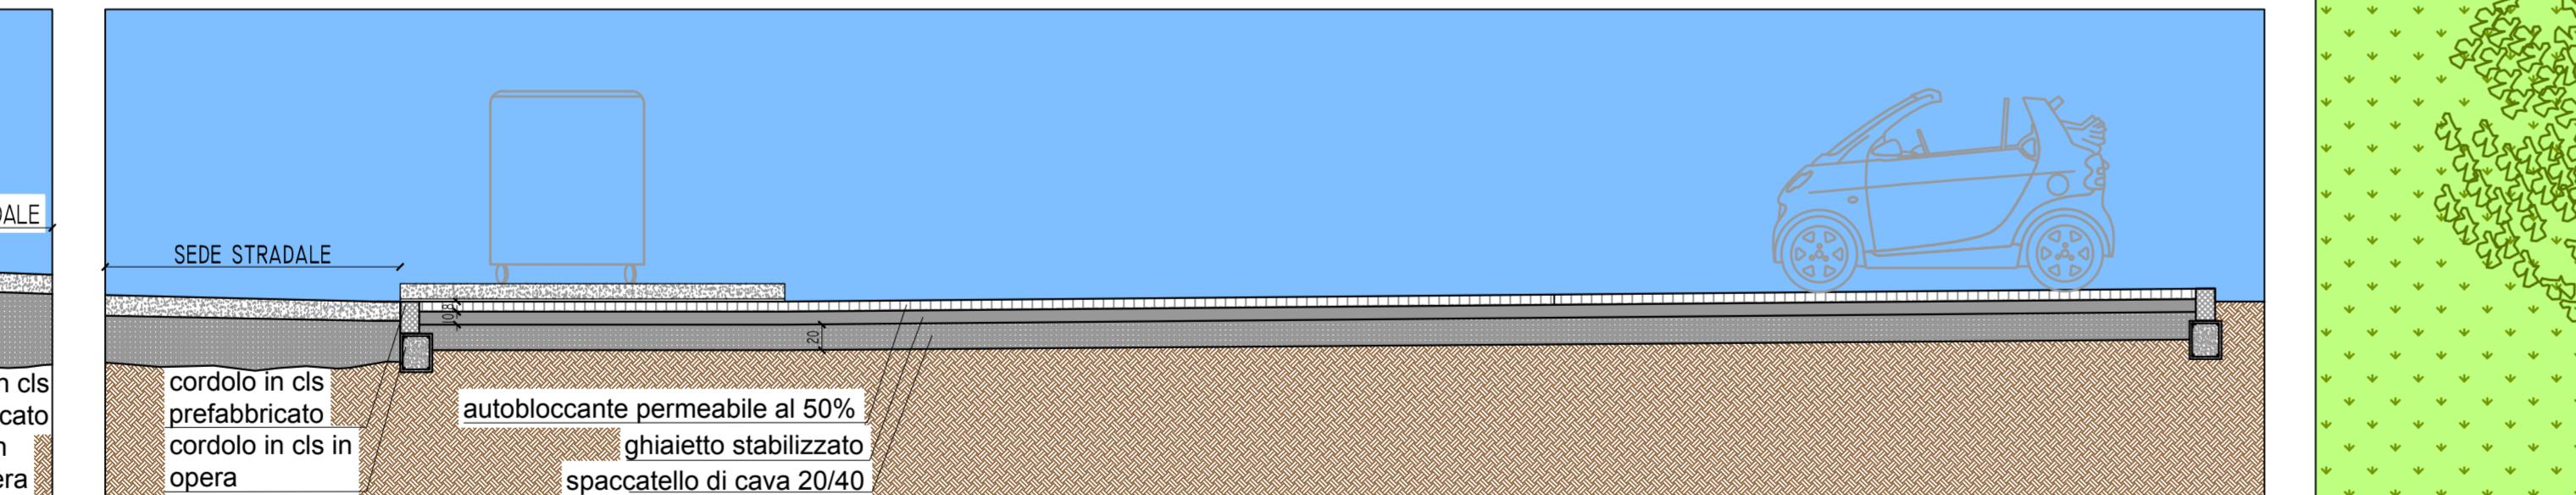

PARTICOLARE A SCALA 1:10

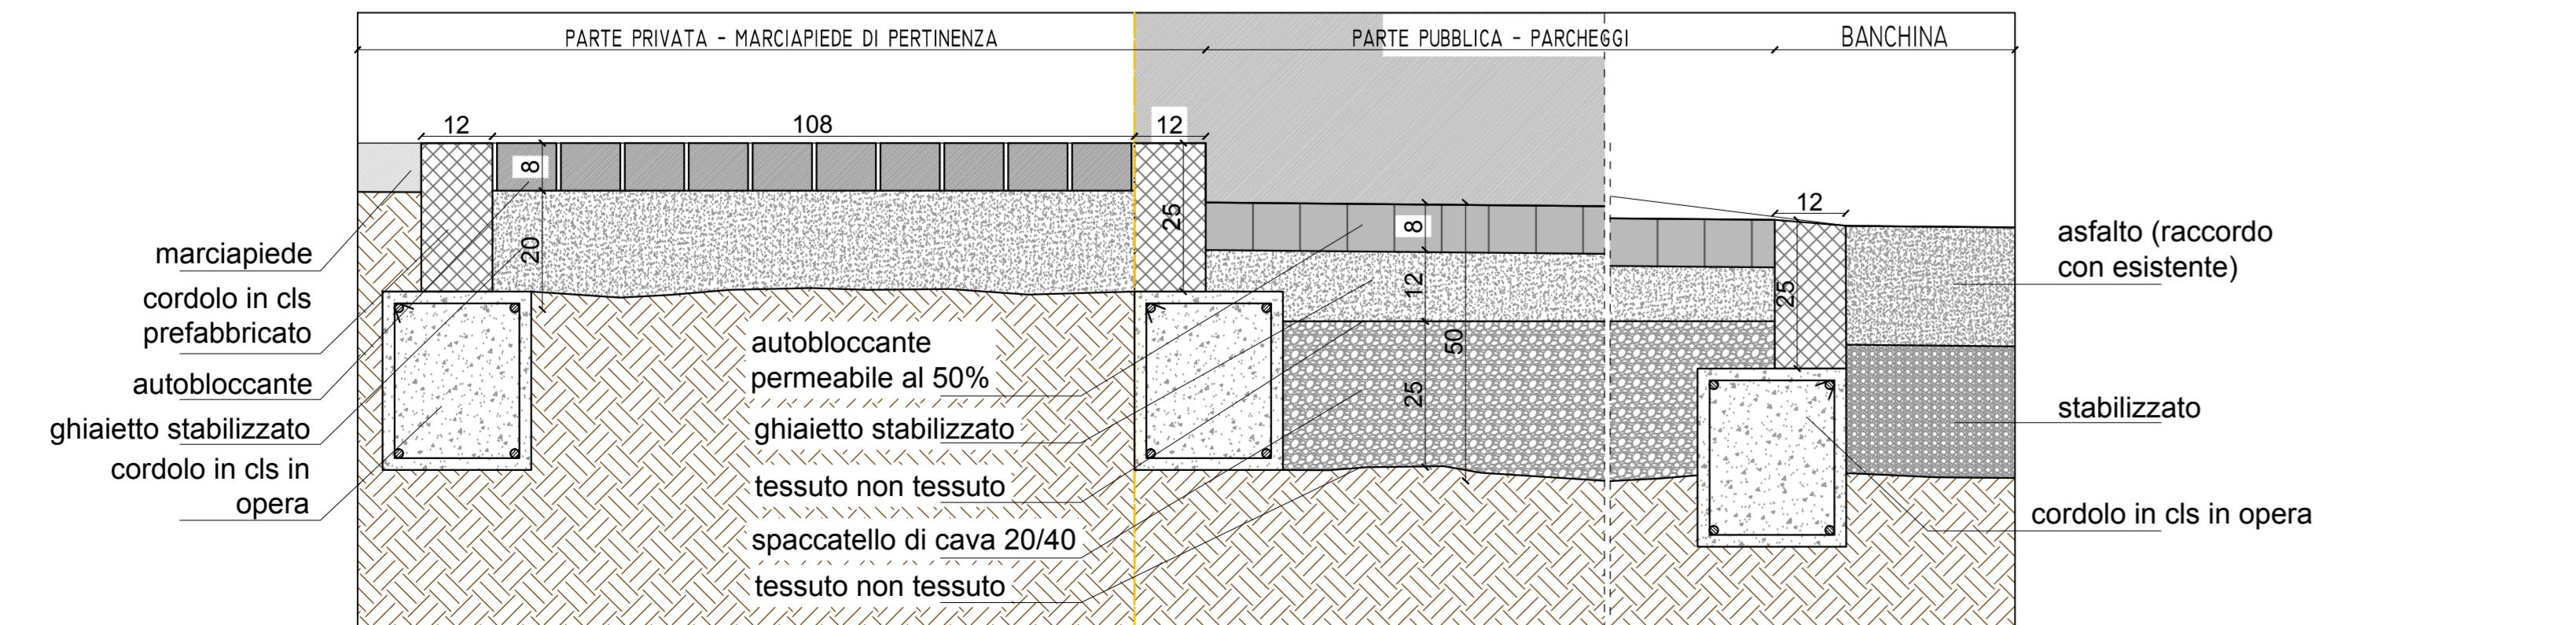

PUBBLICO SCALA 1:50

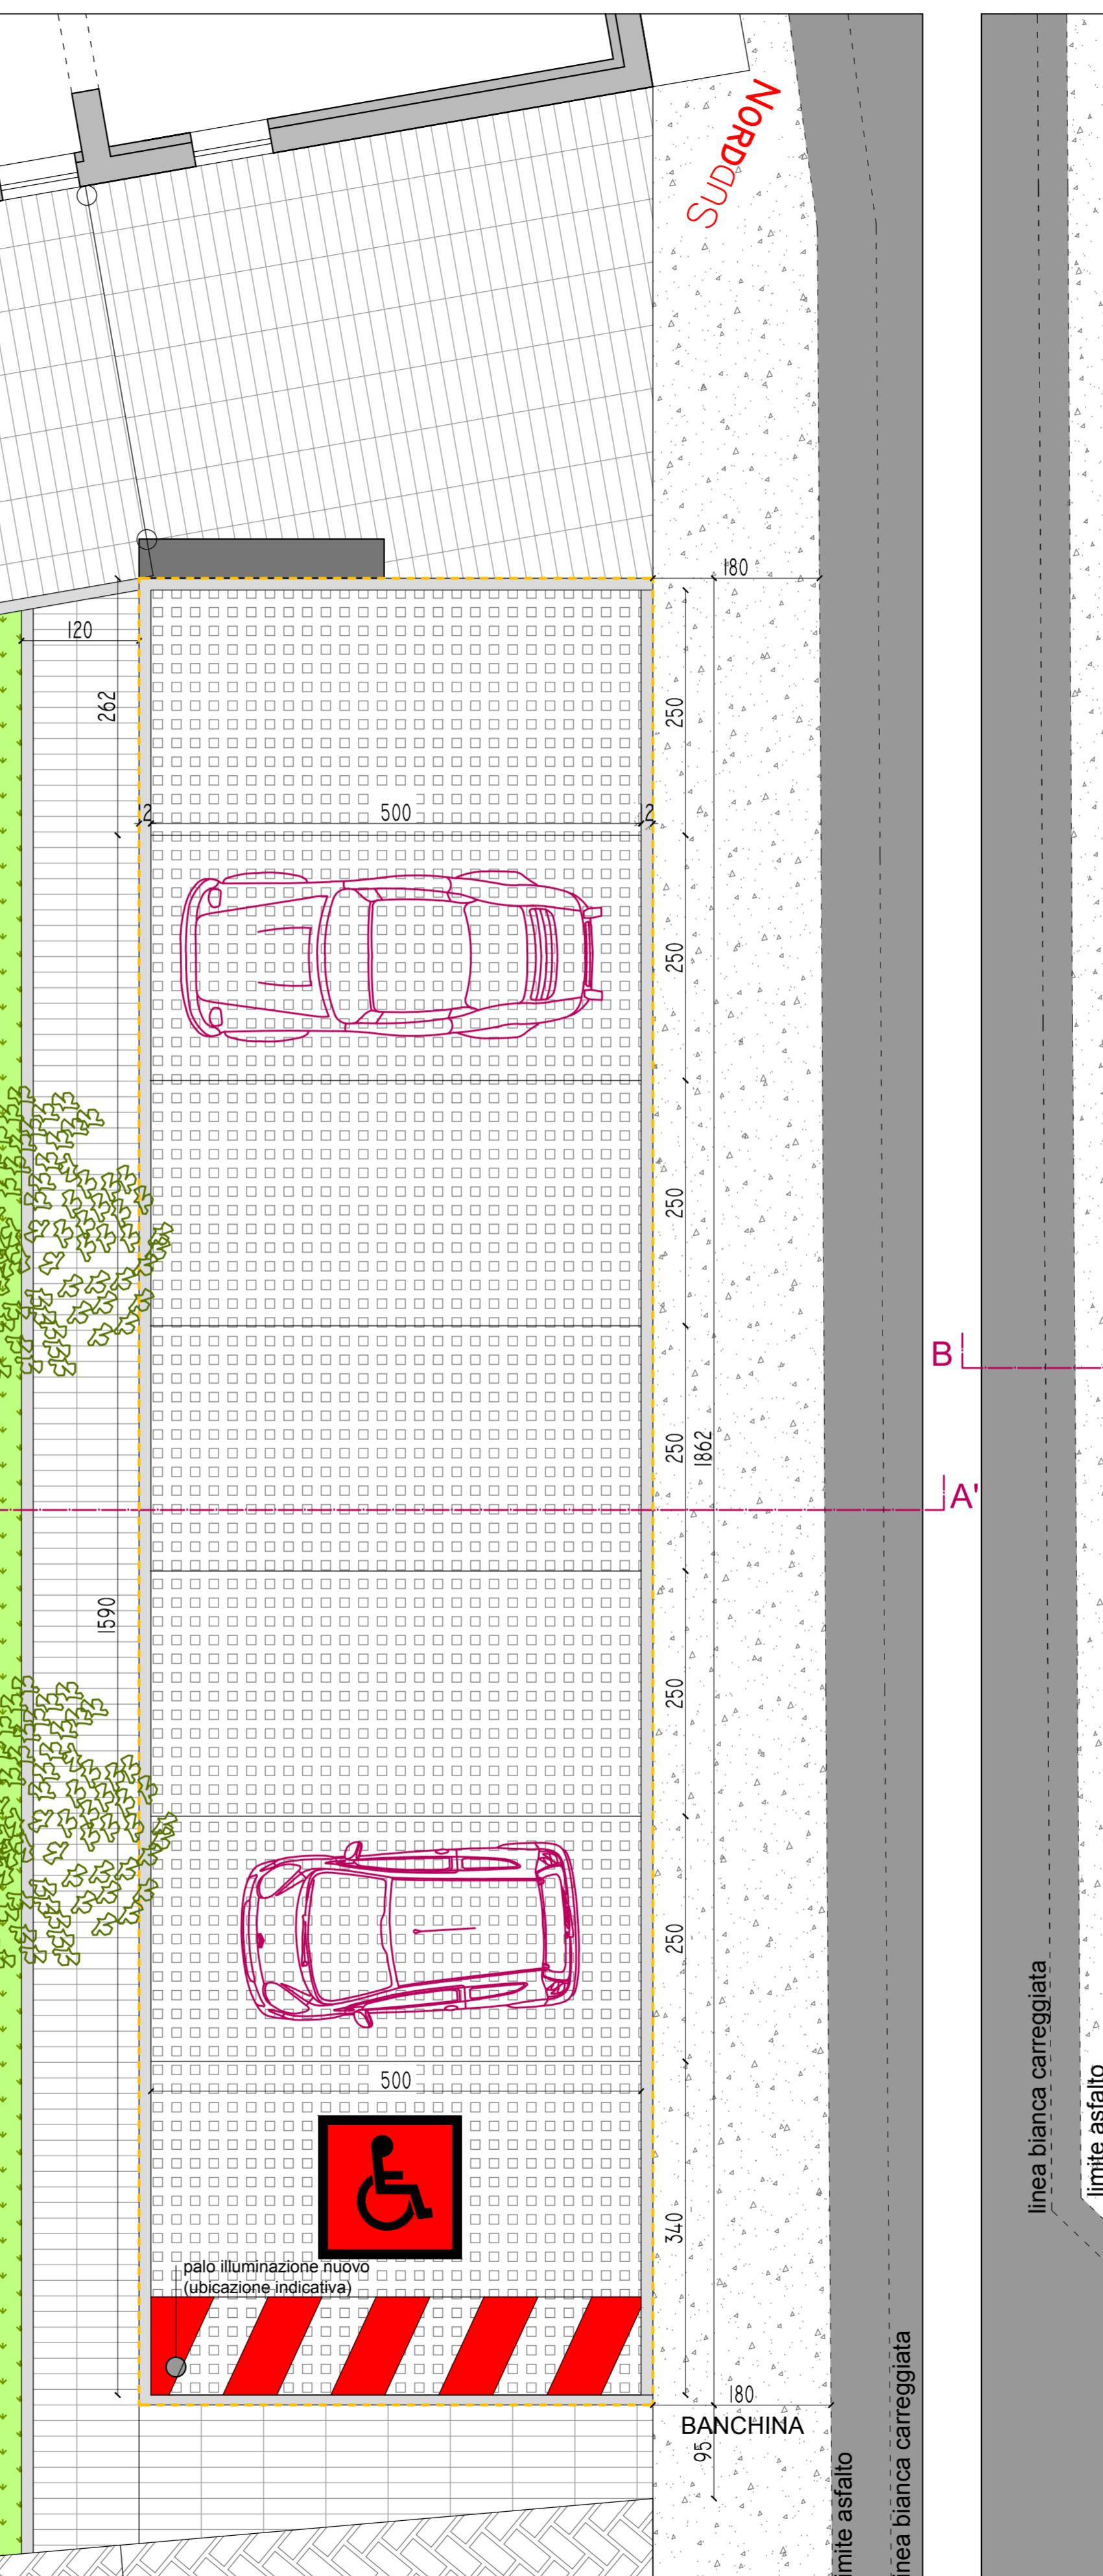

DI PERTINENZA ABITAZIONI SCALA 1:100

