


Inquadramento su base cartografica
 scala 1:2000

Area intervento
 Area del rilievo
 Perimetro Centro Storico




Inquadramento su base catastale (foglio 36)
 scala 1:1000

Perimetro Centro Storico
 Area intervento

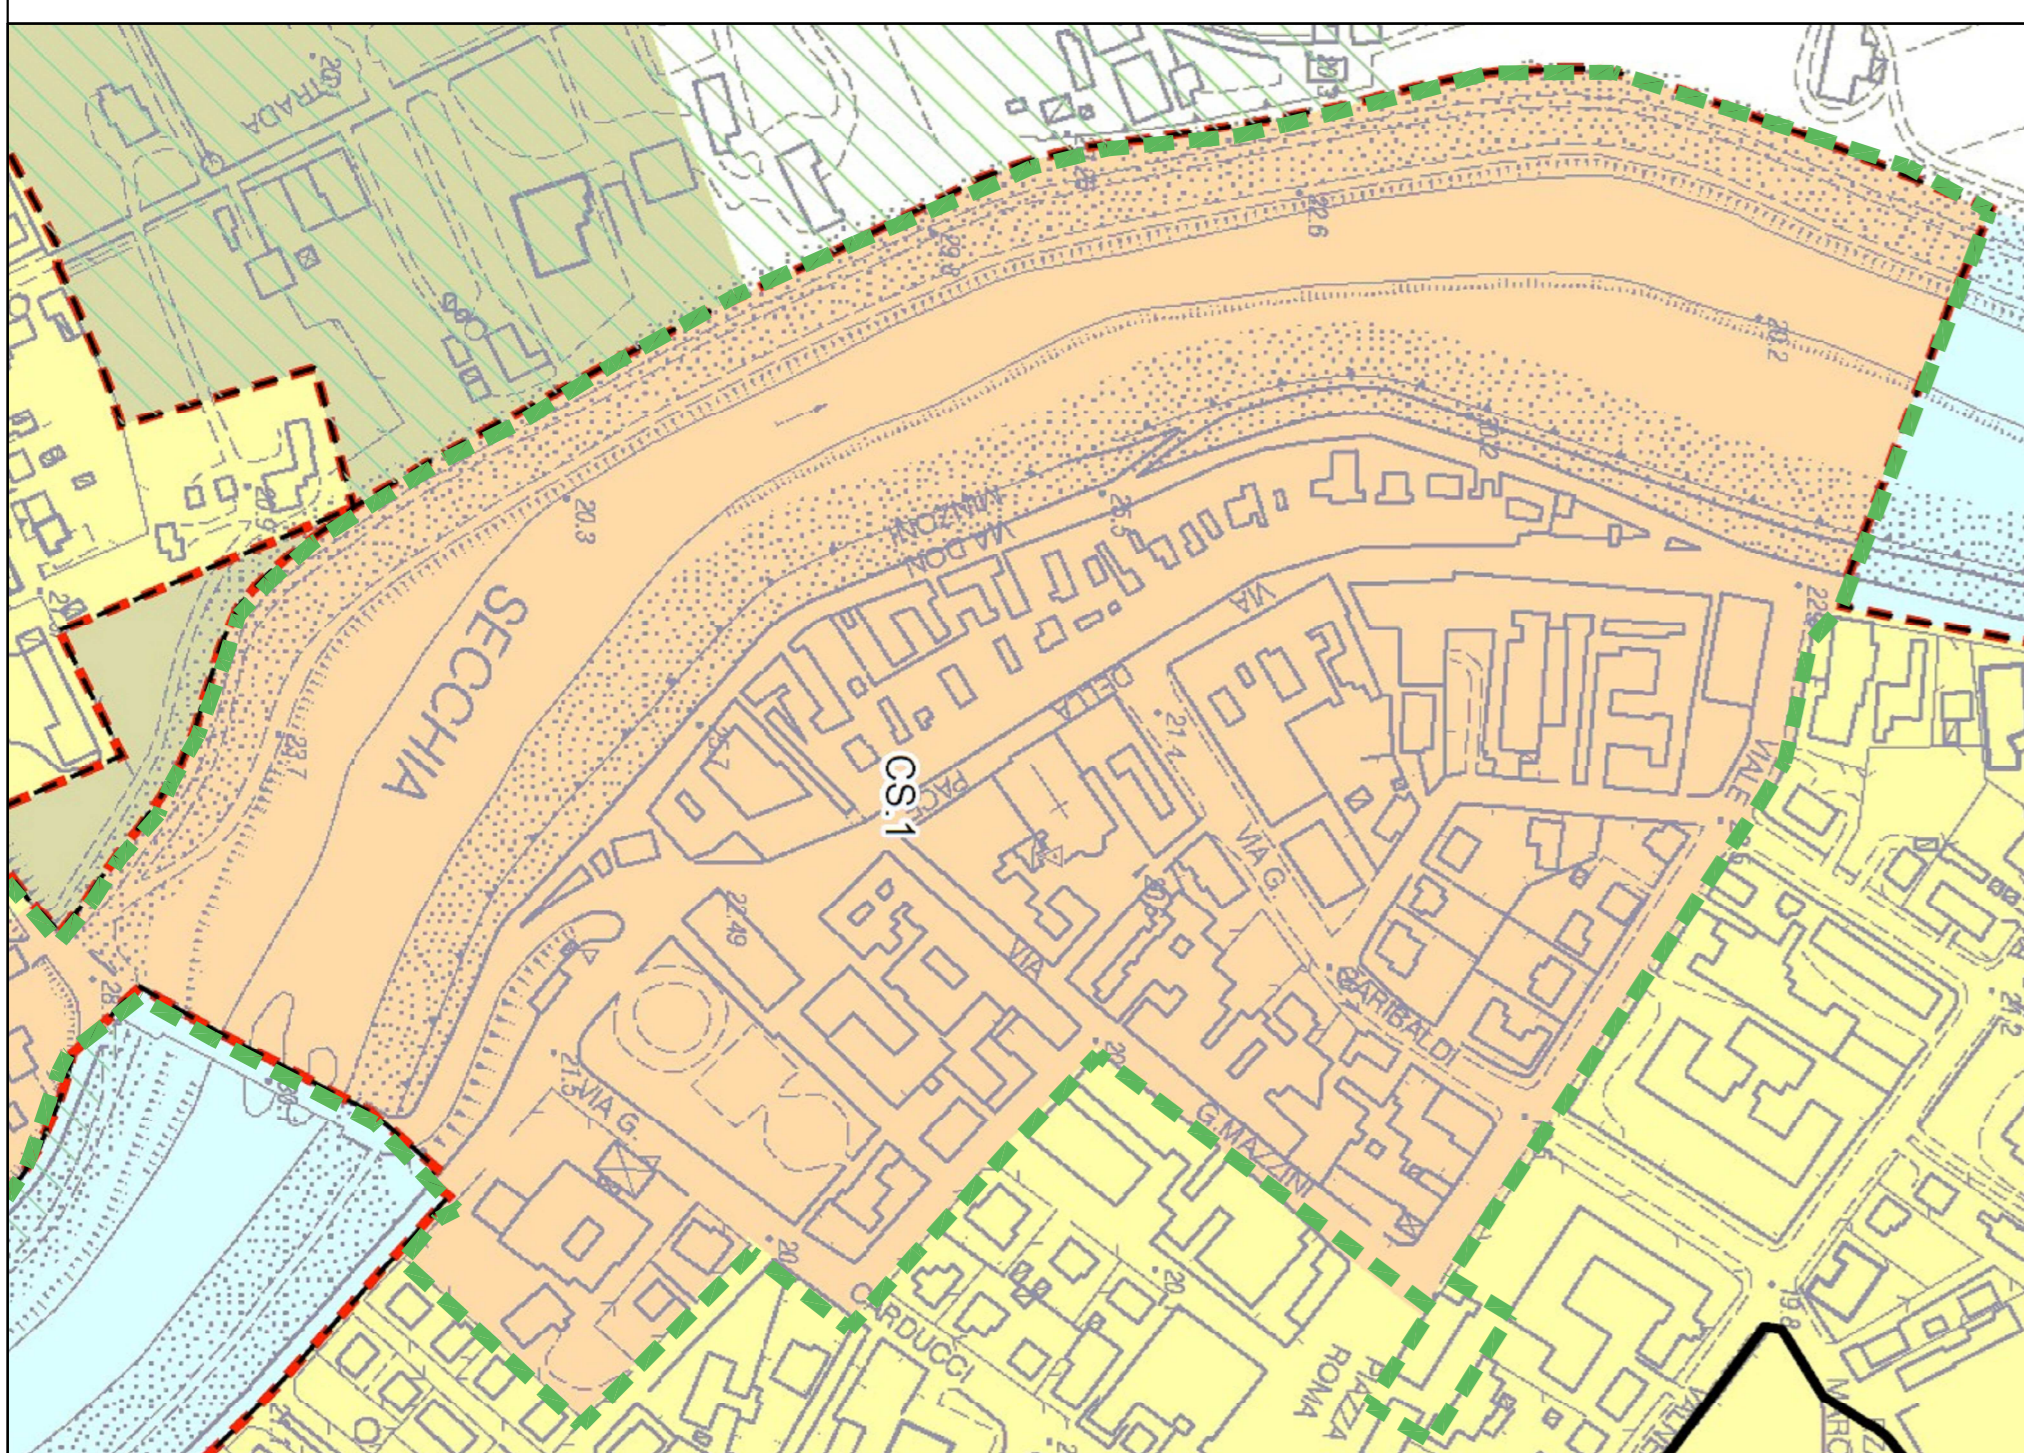

PSC - Individuazione degli ambiti
 stralcio TAV PSC13
 scala 1:2500

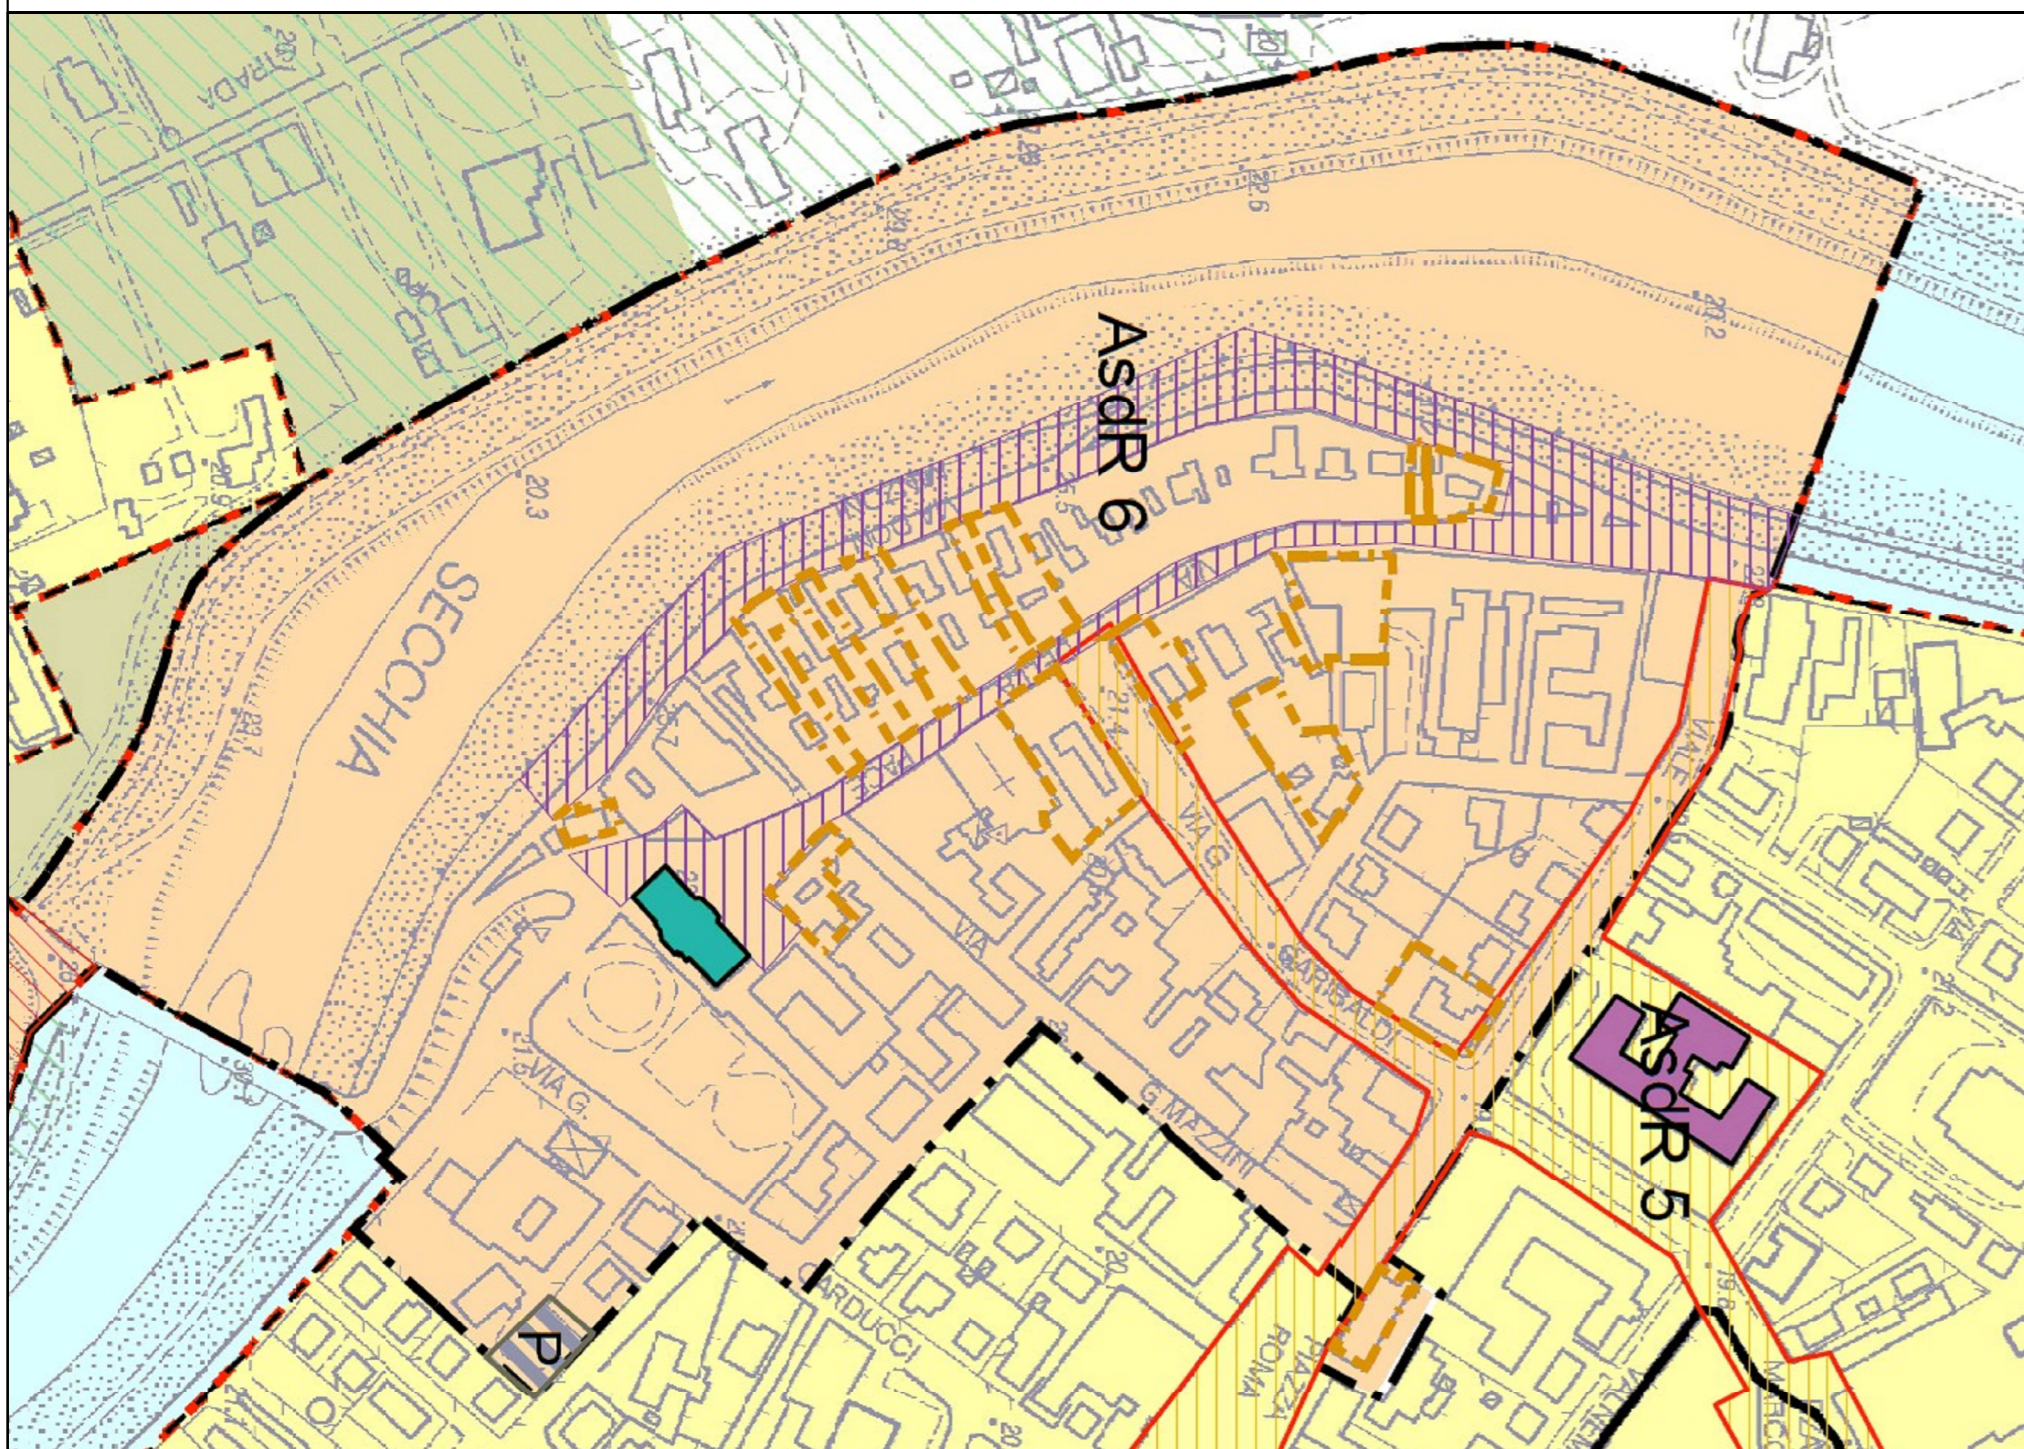

PDR - ambiti ed interventi della ricostruzione
 stralcio TAV P.1.3
 scala 1:2500

PROVINCIA DI MODENA
 COMUNE DI CONCORDIA SULLA SECCIA

PROGETTO PRELIMINARE

PROGRAMMA D'AREA - "RIGENERAZIONE E RIVITALIZZAZIONE DEI CENTRI STORICI COLPITI DAL SISMA - ATTUAZIONE DEI PIANI ORGANICI" - REALIZZAZIONE NUOVA PIAZZA GARIBOLDI

PROGETTISTA:
 Arch. Elisabetta Dotti
 Arch. Giulio Sarti
 Ing. Andrea Santarelli
 R.U.P.:
 Arch. Elisabetta Dotti

COLLABORATORI:
 Ing. Carmine Benito
 Ing. Giulia Sestini
 Dis. Paolo Venturilli
 Arch. Paolo Venturilli
 Geom. Davide Valta

Tav. 1
 INQUADRAMENTO GENERALE
 05.11.2015