


PROVINCIA DI MODENA
 COMUNE DI CONCORDIA SULLA SECCHIA

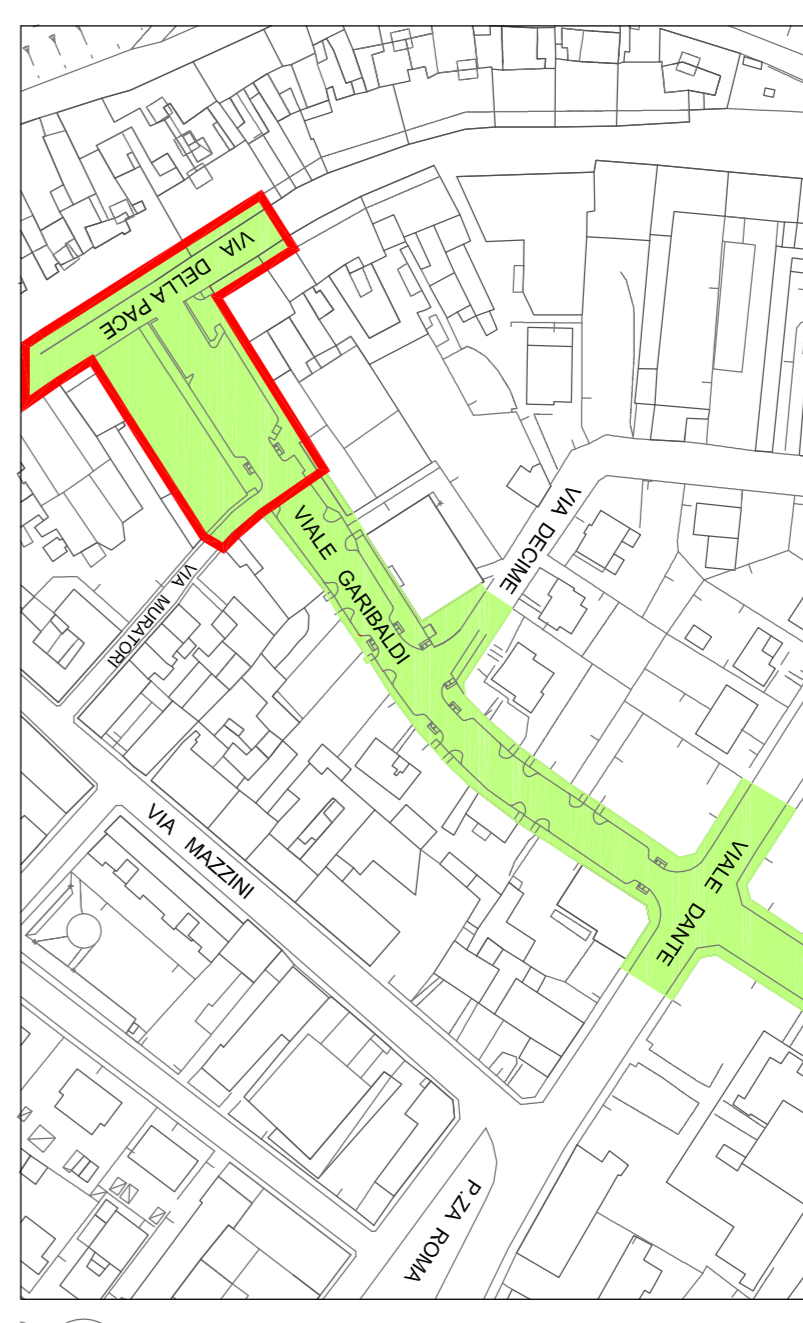

PROGRAMMA D'AREA: "RIGENERAZIONE E RIVITALIZZAZIONE DEI CENTRI STORICI COLPITI DAL SISMA - ATTUAZIONE DEI PIANI ORGANICI" - REALIZZAZIONE NUOVA PIAZZA GARIBOLDI

PROGETTO PRELIMINARE

PROGETTISTA:
 Arch. Elisabetta Dotti
 Arch. Andrea Santini
 Arch. Andrea Savarelli
 R.U.P.:
 Arch. Elisabetta Dotti

COLLABORATORI:
 Ing. Camilla Lenzo
 Ing. Giulio Santini
 Geom. Luca Sironica
 Geom. Paolo Venturilli
 Geom. Davide Villa

Tav. 2 INQUADRAMENTO FOTOGRAFICO 05.11.2015
 Scala: 1:500