




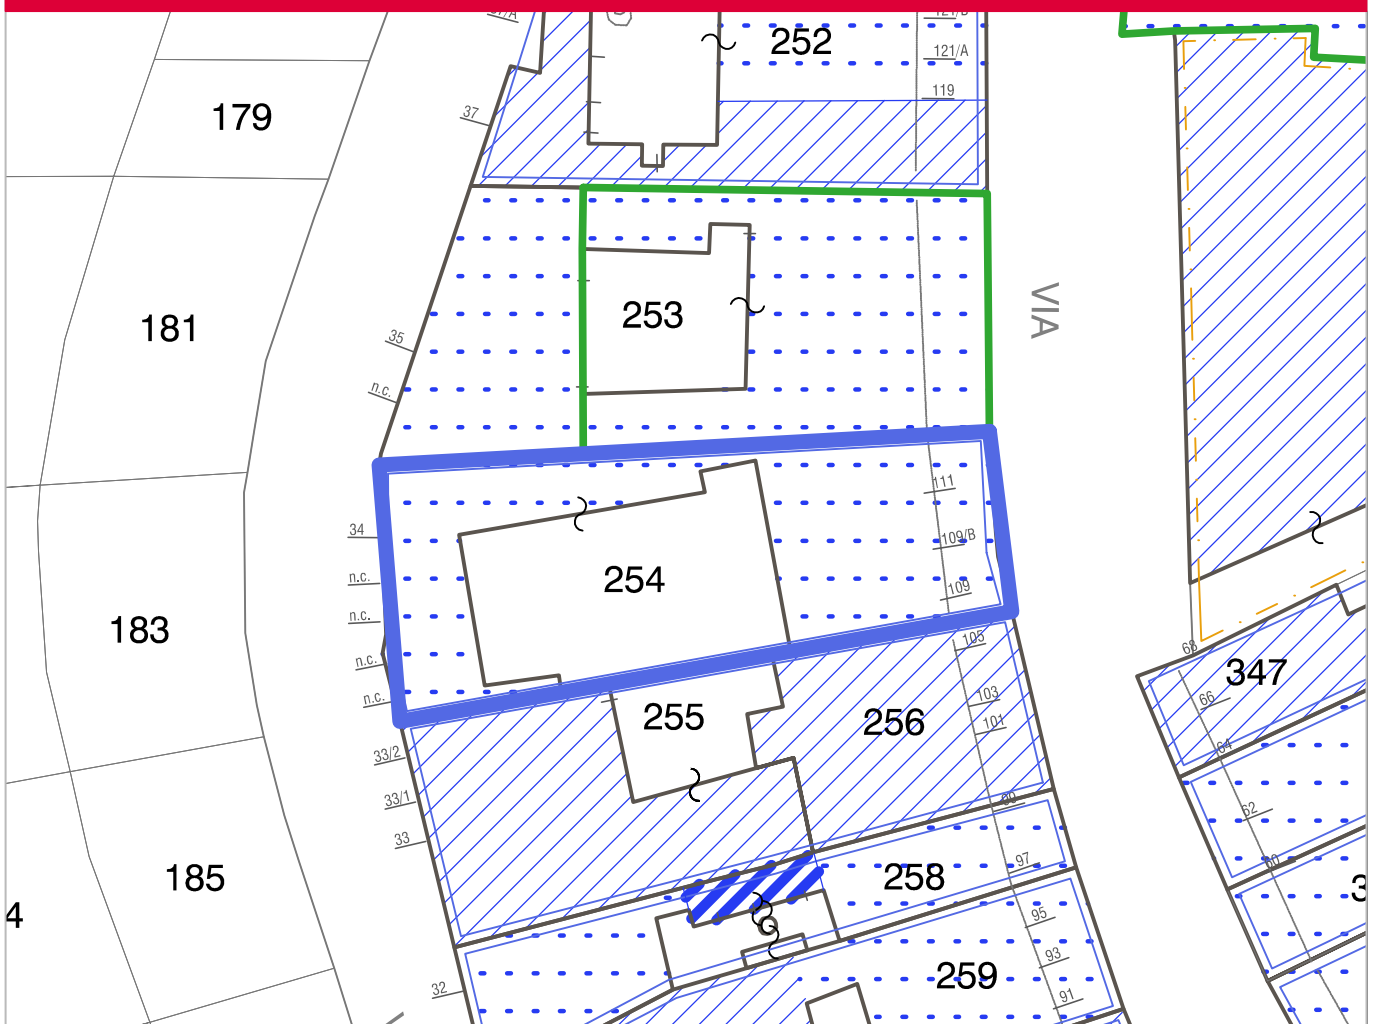
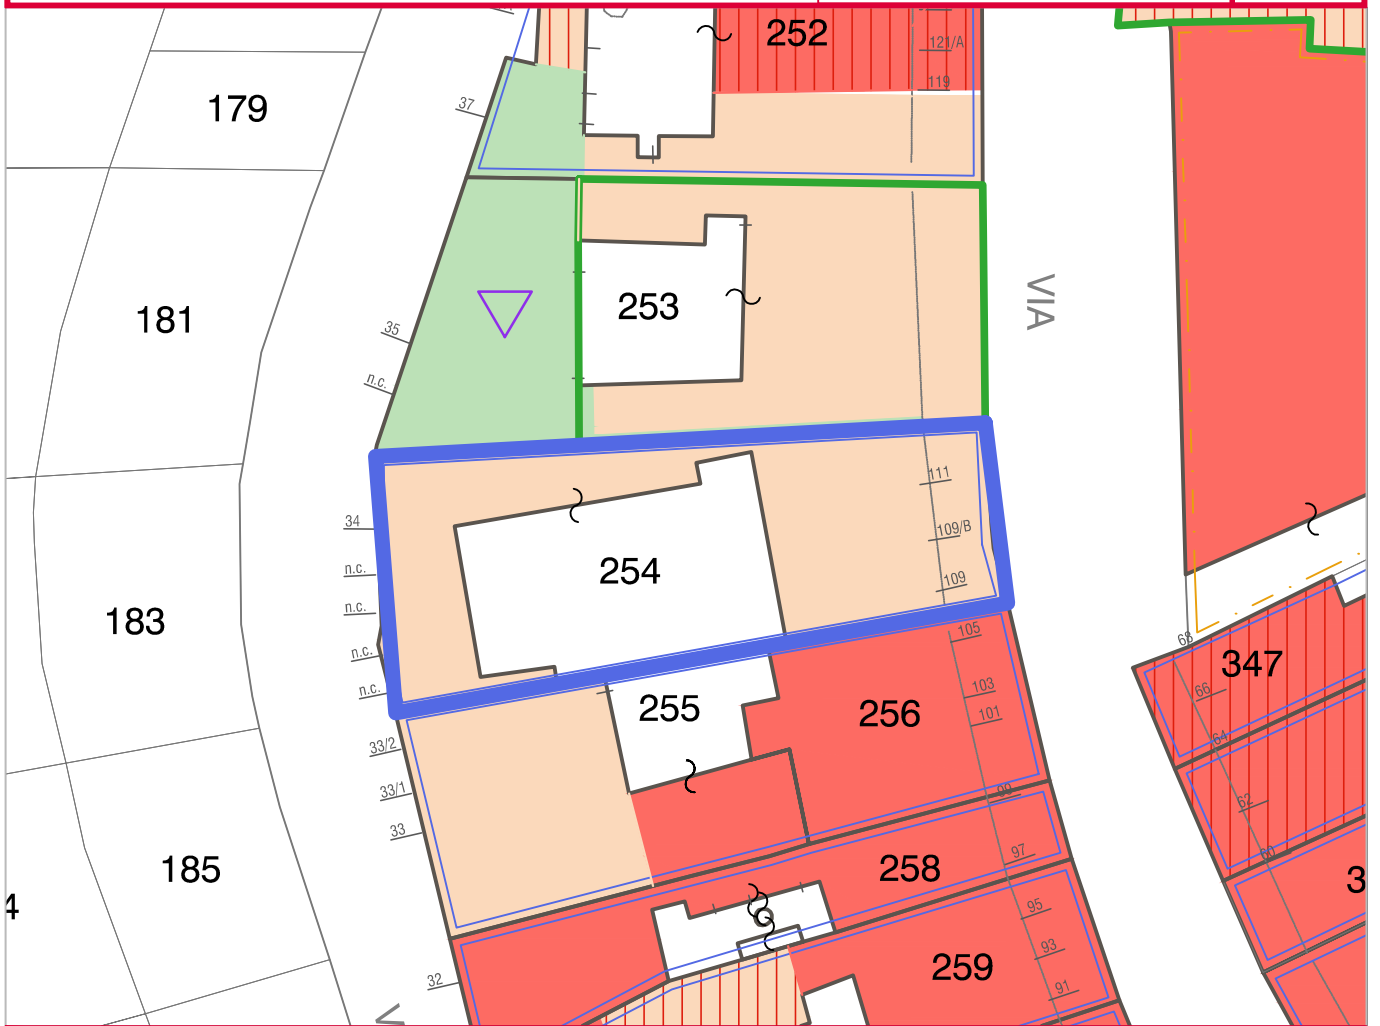




LEGENDA

-  Perimetrazione ed identificazione U.M.I.
-  Possibili lotti o fasi distinte di attuazione degli interventi all'interno della U.M.I.
-  Perimetrazione ed identificazione U.M.I. subordinate all'approvazione del Piano Della Ricostruzione
-  Elementi già oggetto di MUDE o intervento non inseriti all'interno di U.M.I.
-  Fabbricati crollati o demoliti

La posizione dei numeri civici è indicativa.



LEGENDA

ESITO AGIBILITA' (secondo schedatura AeDES)



A - Edificio AGIBILE



B - Edificio TEMPORANEAMENTE INAGIBILE (tutto o parte)
ma AGIBILE con provvedimenti di pronto intervento



C - Edificio PARZIALMENTE INAGIBILE



D - Edificio TEMPORANEAMENTE INAGIBILE da rivedere
con approfondimento



E - Edificio INAGIBILE



F - Edificio INAGIBILE per rischio esterno



Edificio del centro storico non oggetto di schedatura AeDES



Edificio oggetto di più schede AeDES



Elemento privo di schede AeDES o con scheda AeDES ambigua per
il quale è necessario un approfondimento della documentazione

CATEGORIE D'INTERVENTO NEL CENTRO STORICO (secondo PSC)



RS - Restauro scientifico



RRC - Restauro e Risanamento Conservativo



RE/C - Ristrutturazione Edilizia/Conservativa



RU - Ristrutturazione Urbanistica



D - Demolizione




RSA - Recupero e risanamento aree libere

prospetto via Della Pace




ELEMENTO ARCHITETTONICO	CODICE ELEM.	DESCRIZIONE ELEMENTO	NOTE
CAMINI			
CORNICI			
Sommitale	Cs	- Cornice sommitale modanata.	
Marcapiano	Cm	- Cornice marcapiano.	
Finestra	Cf	- Davanzale in pietra.	
Porta Finestra			
Portone			
APERTURE DI AREAZIONE	A	- Apertura di areazione tamponate	
SERRAMENTI			
Oscurante	So	Serramento oscurante in legno privo di alette orientabili	
Porta			
Portone			
Vetrina			
Autorimessa			
POGGIOLO			
INTONACO	In	Intonaco tinteggiato	
PORTICO	Po	- Arco su pilastri intonacato	
ALTRO			
ELEMENTO INCONGRUO	*	Per forma	

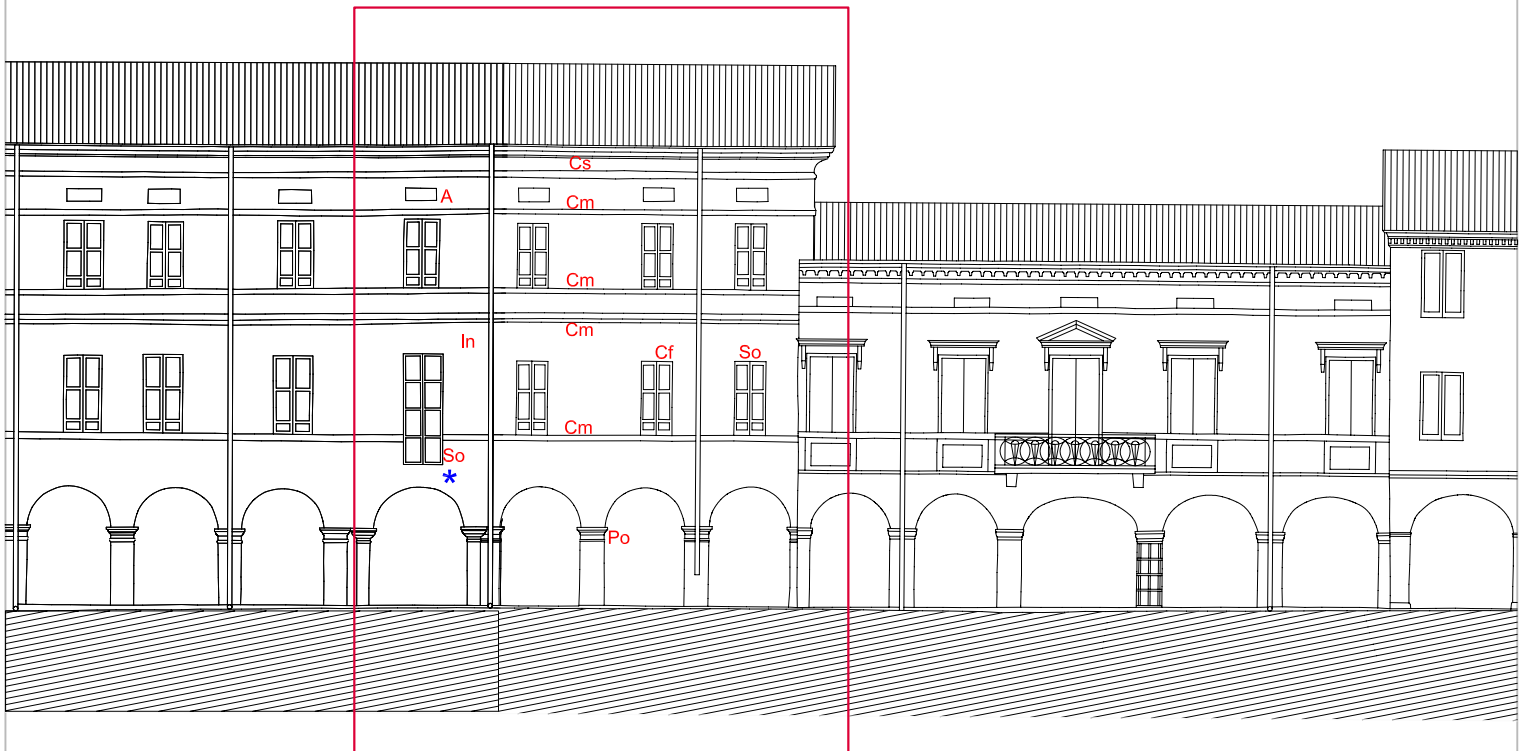




prospetto viale Lungo Secchia



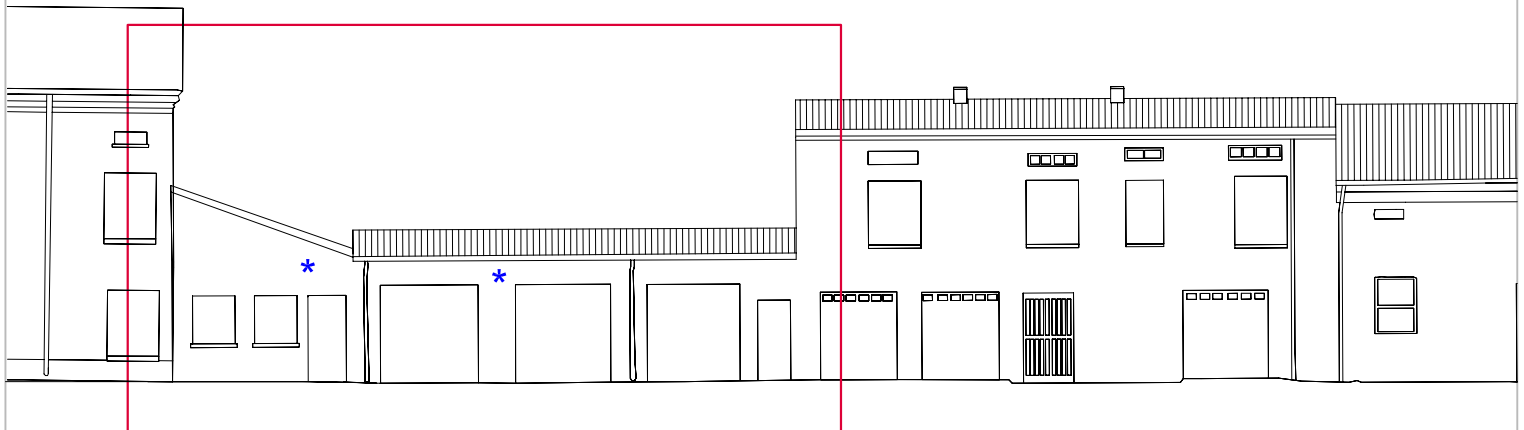









ELEMENTO ARCHITETTONICO	CODICE ELEM.	DESCRIZIONE ELEMENTO	NOTE
CAMINI			
CORNICI			
Sommitale			
Marcapiano			
Finestra			
Porta Finestra			
Portone			
APERTURE DI AREAIONE	A	- Apertura di areaione con serramento arretrato interno	
SERRAMENTI			
Oscurante			
Porta			
Portone			
Vetrina			
Autorimessa			
POGGIOLO			
INTONACO			
PORTICO			
ALTRO			
ELEMENTO INCONGRUO	*	- Prospetto incongruo per materiali e finiture.	

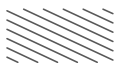



ORGANIZZAZIONE DEGLI SPAZI:

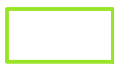
-  Spazi scoperti interni all'aggregato (corti)
-  Spazi riparati aperti su un lato (portici)
-  Spazi interni di collegamento (androni)

RILIEVO:

-  Unita' crollata/demolita
-  Unita' non visitata
-  Solaio soprastante in legno
-  Travi rompitratta soprastanti
-  Solaio soprastante in laterocemento
-  Solaio soprastante in voltine con mattoni in foglio
-  Unita' immobiliari al piano terra
-  Unita' immobiliari al piano primo
-  Unita' immobiliari al piano secondo
-  Unita' immobiliari al piano terzo

ANALISI:

-  Scansione delle facciate
-  Particelle catastali

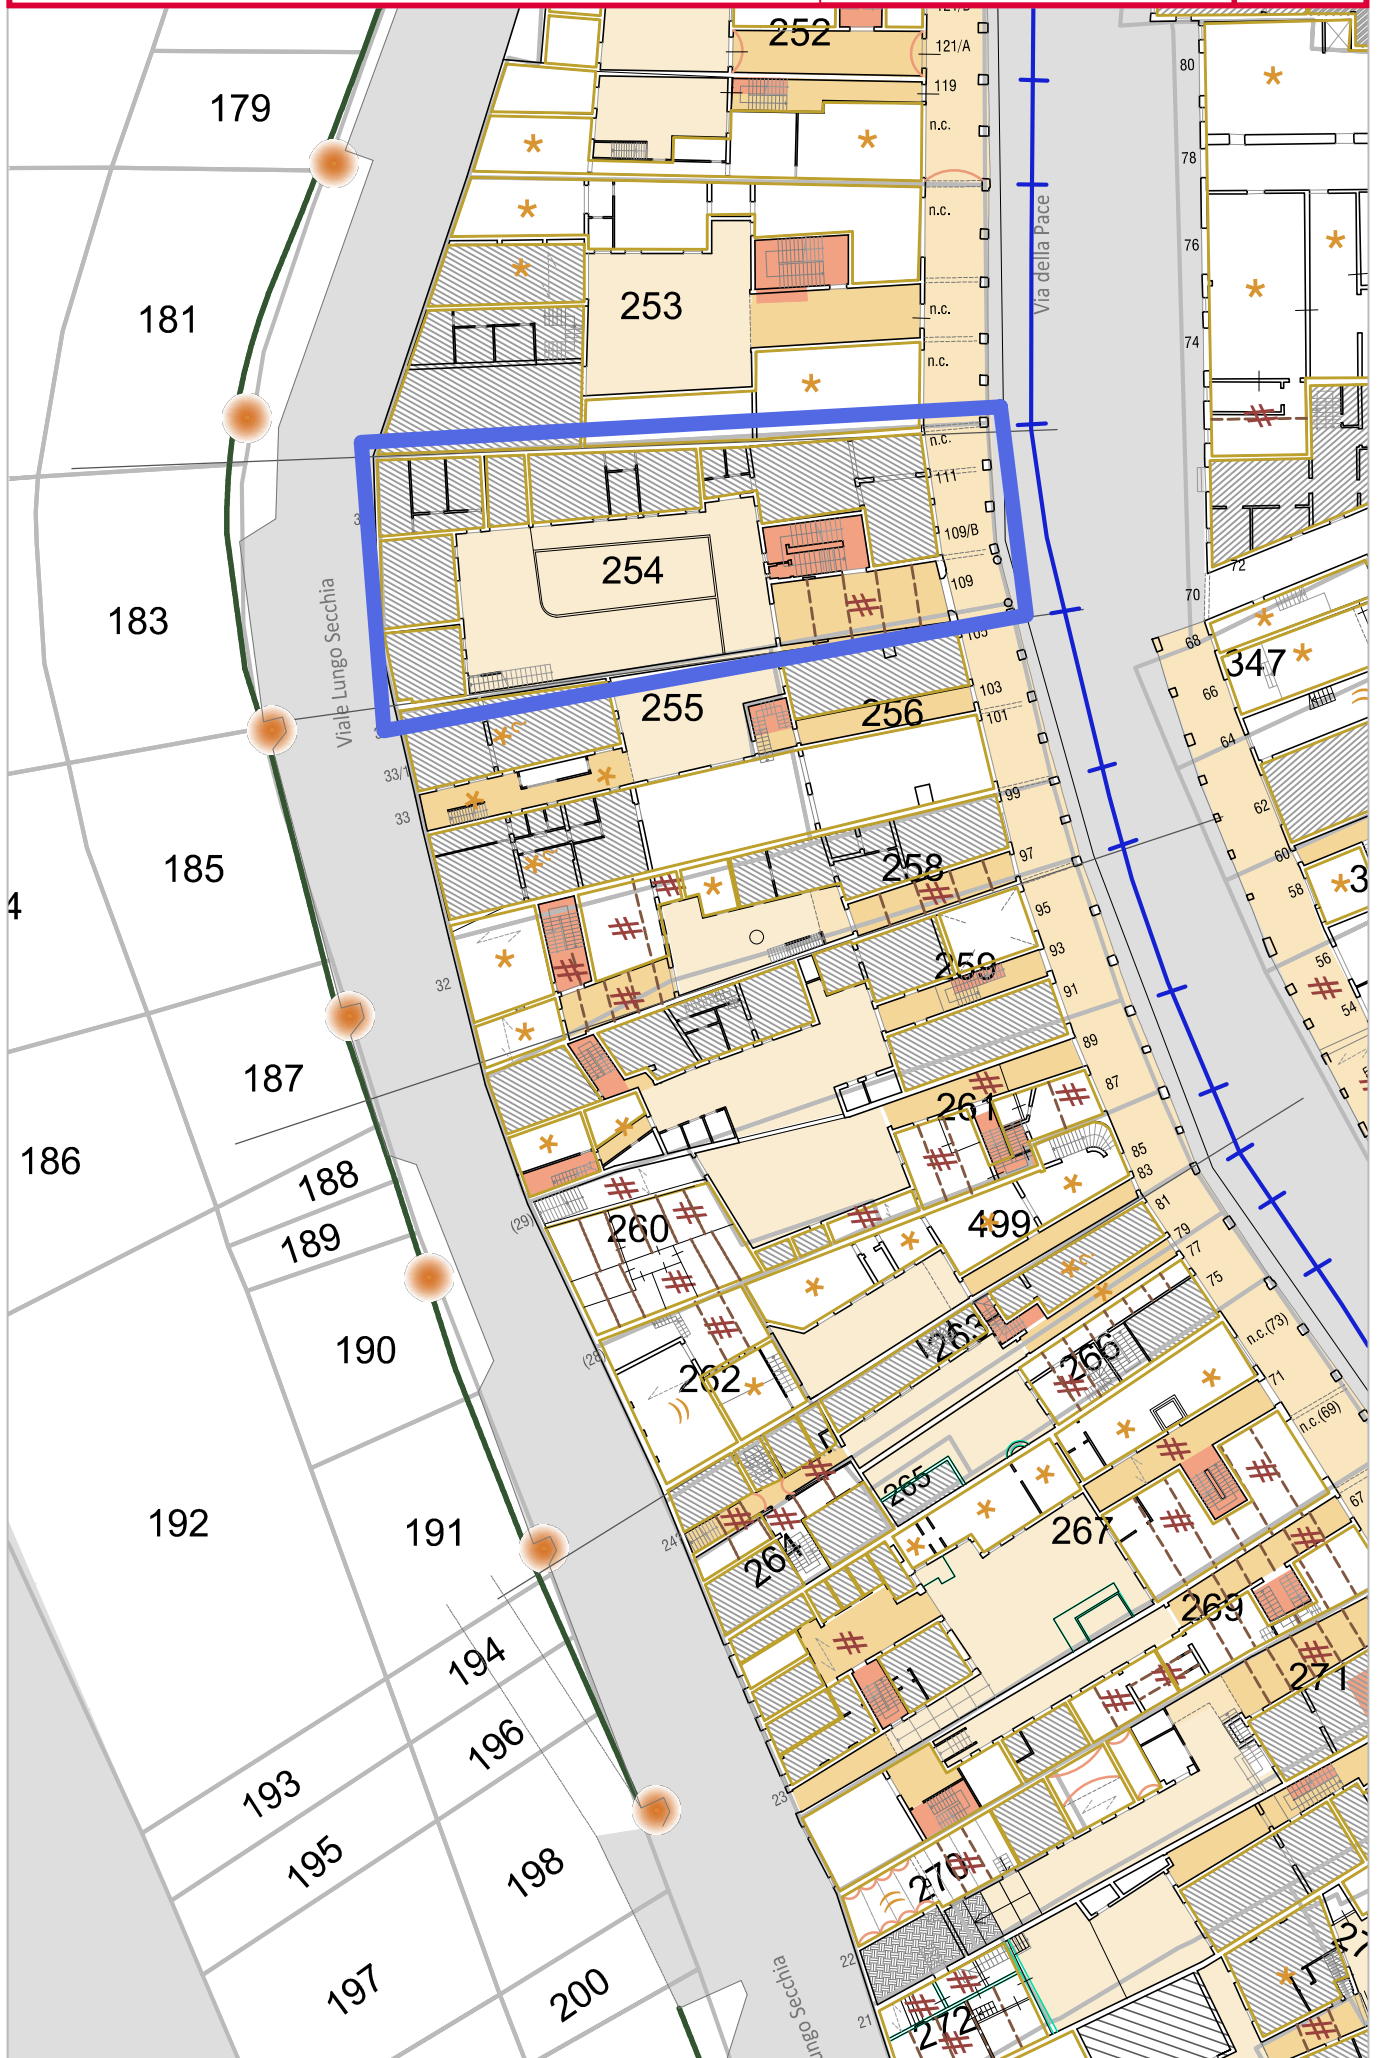




RILIEVO DELLA TIPOLOGIA DEI SOLAI:
PIANO SECONDO

Fg 36 Mapp 254

U.M.I.


scala 1:500

8

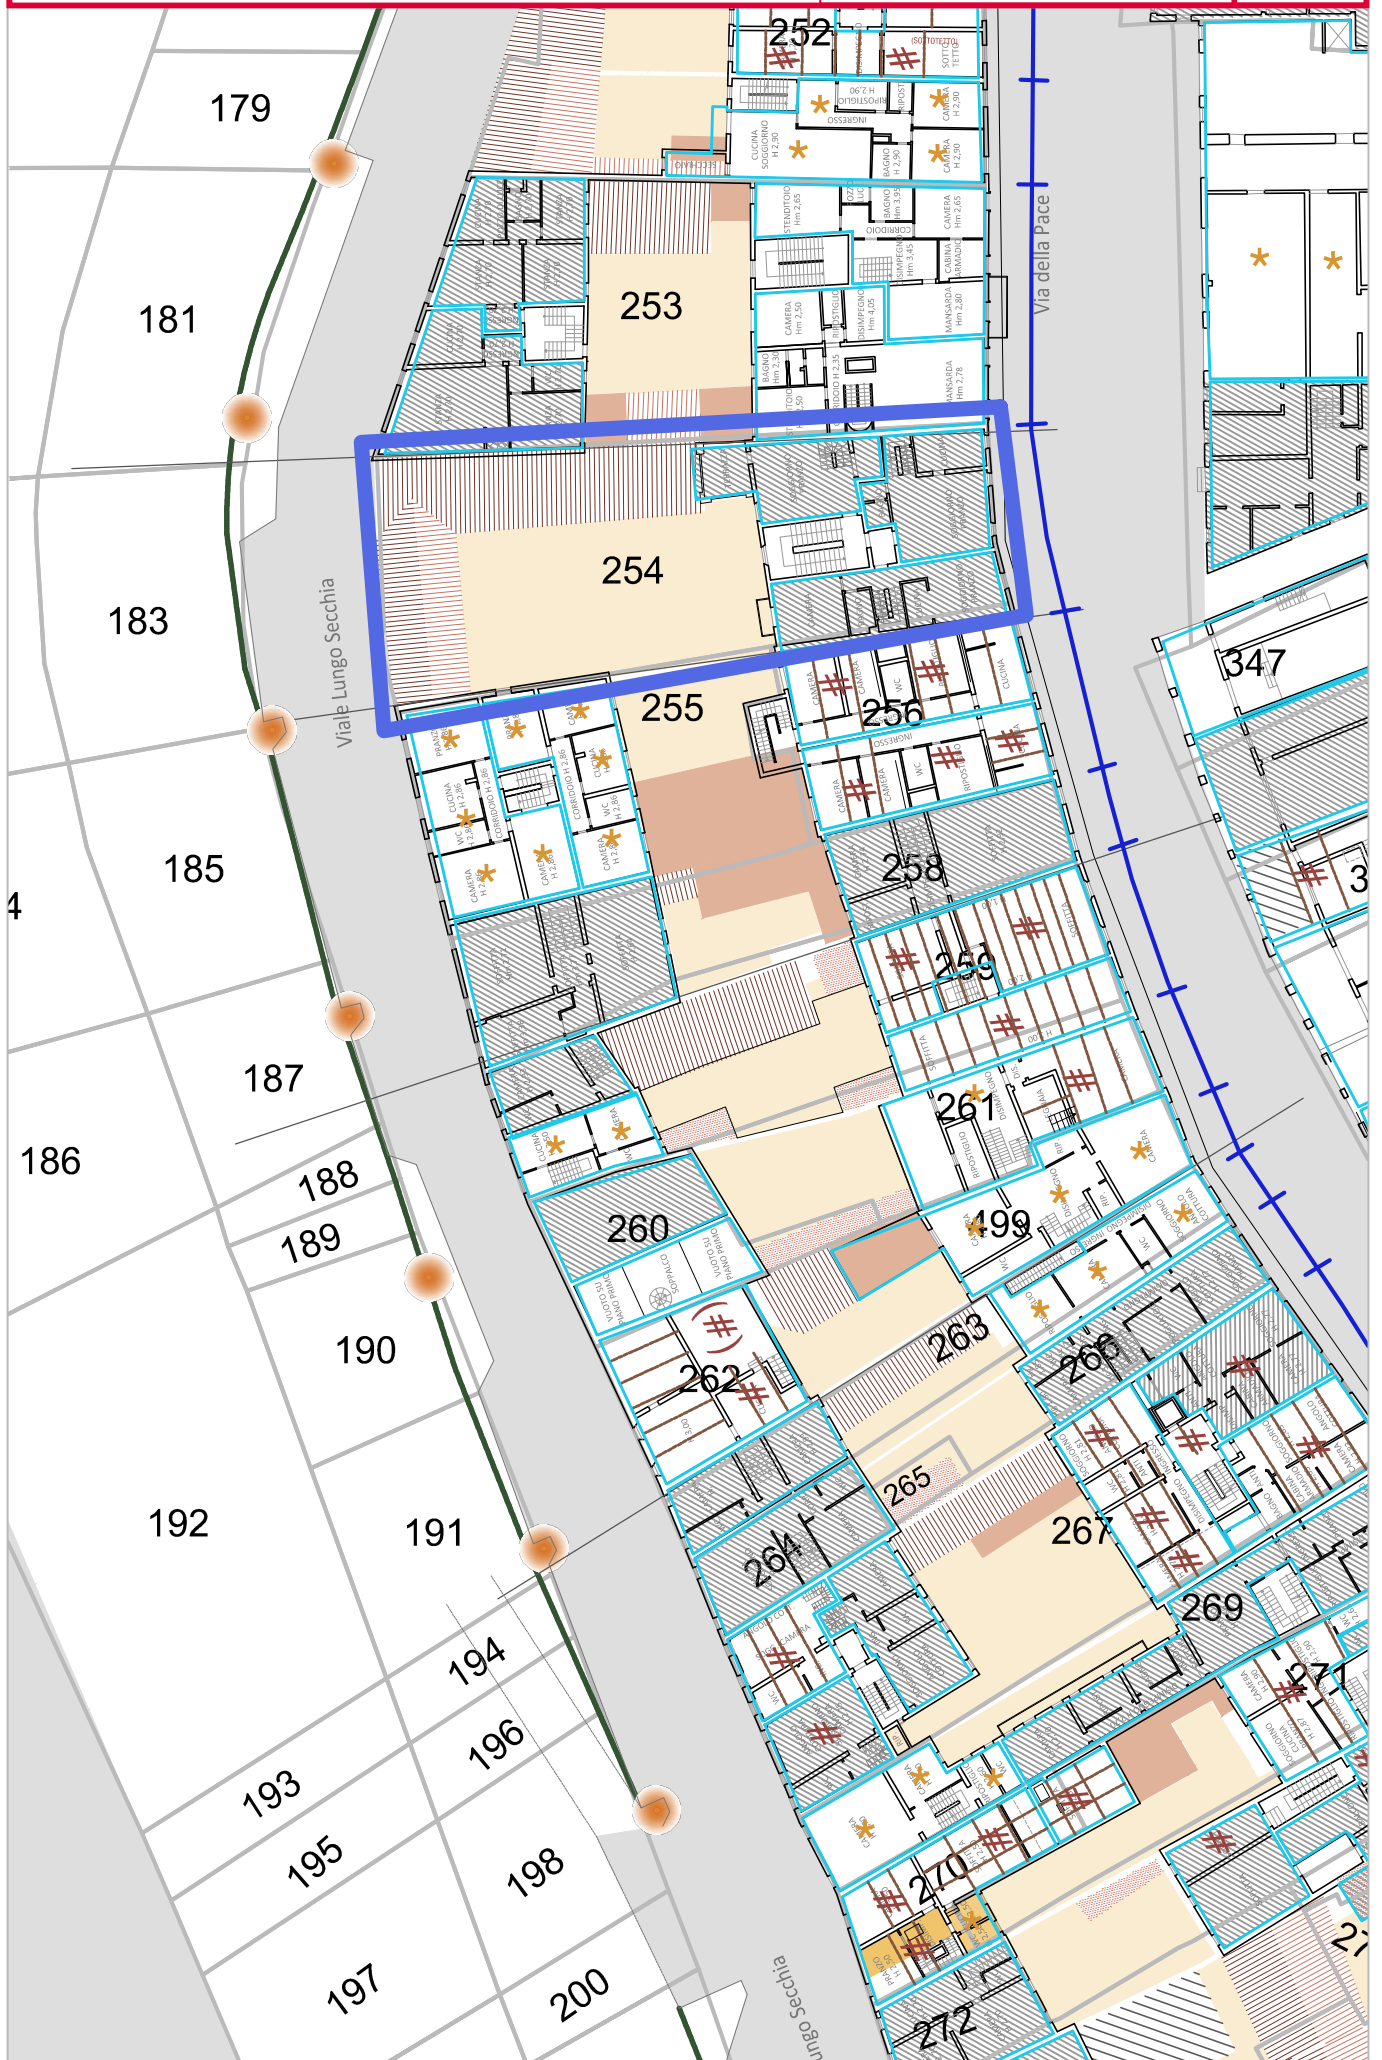





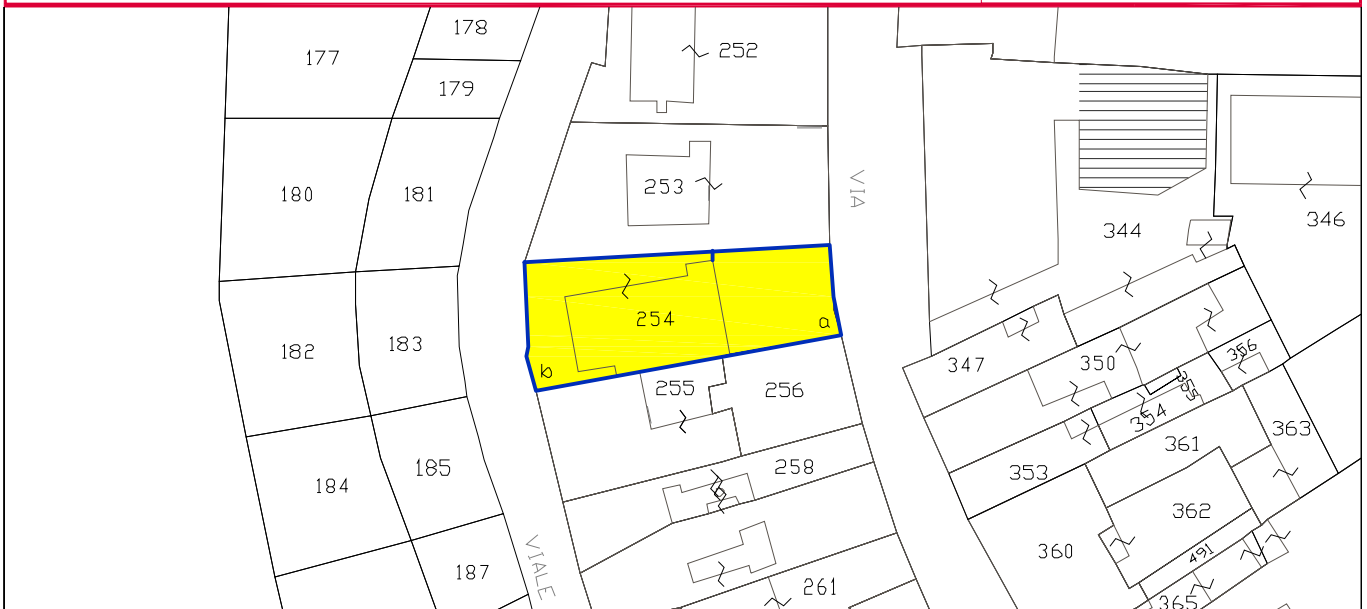


 PARTICELLA 254

STRUTTURE VERTICALI

TIPOLOGIA:

- a) a tessitura regolare e di buona qualità; segnalata presenza pilastri isolati
- b) a tessitura regolare e di buona qualità; segnalata l'assenza di pilastri isolati

LIVELLO DI DANNO:

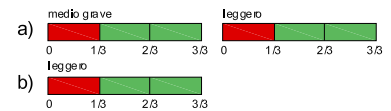


ORIZZONTAMENTI

TIPOLOGIA:

- a) travi con soletta rigida
- b) travi con soletta rigida

LIVELLO DI DANNO:

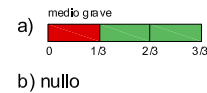

COPERTURA

TIPOLOGIA:

- a) non spingente leggera
- b) non spingente pesante

LIVELLO DI DANNO:

- a) nullo
- b) nullo

COPERTURA

TAMPONAMENTI E TRAMEZZI

LIVELLO DI DANNO:


- a) nullo
- b) nullo

LIVELLO DI DANNO:





DSC_0759

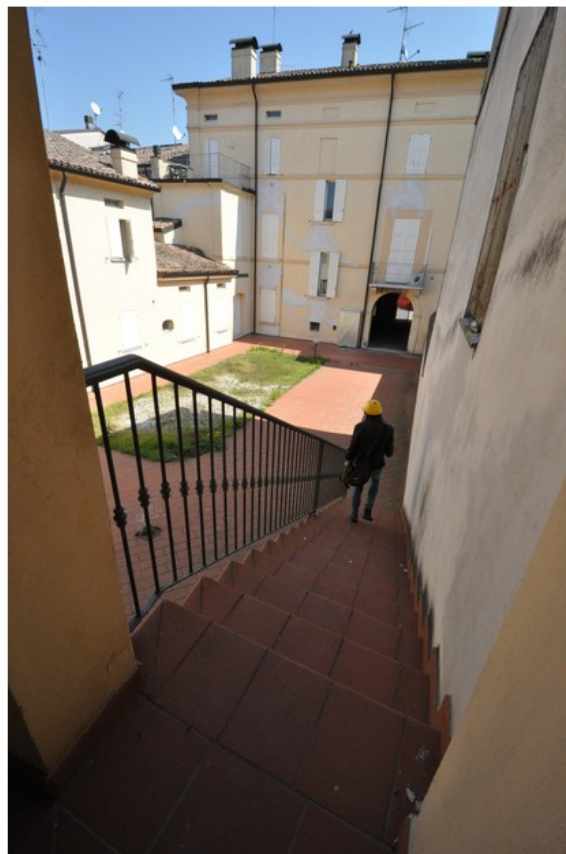


DSC_0762



DSC_0766



DSC_0767

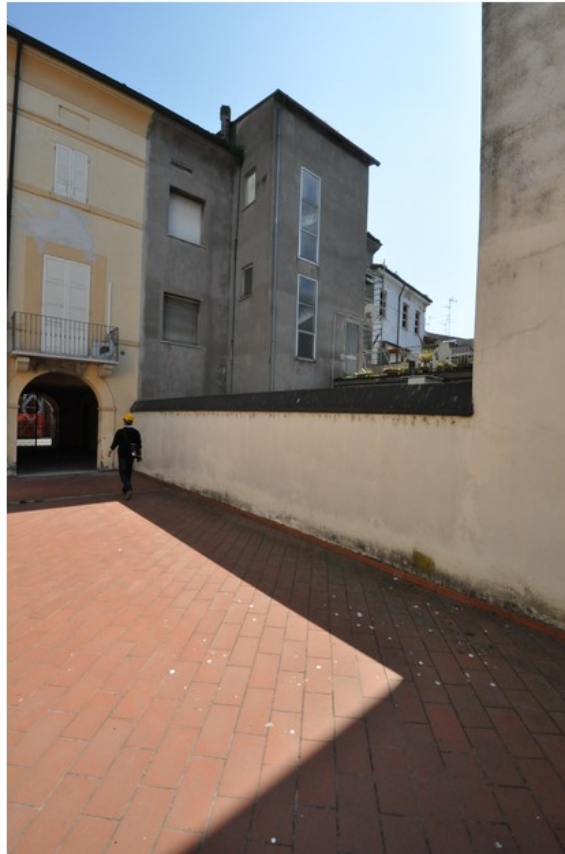

DSC_0773



DSC_0772



DSC_0775



DSC_0743



DSC_0744