



# U.M.I.

## Perimetrazione delle Unità Minime di Intervento

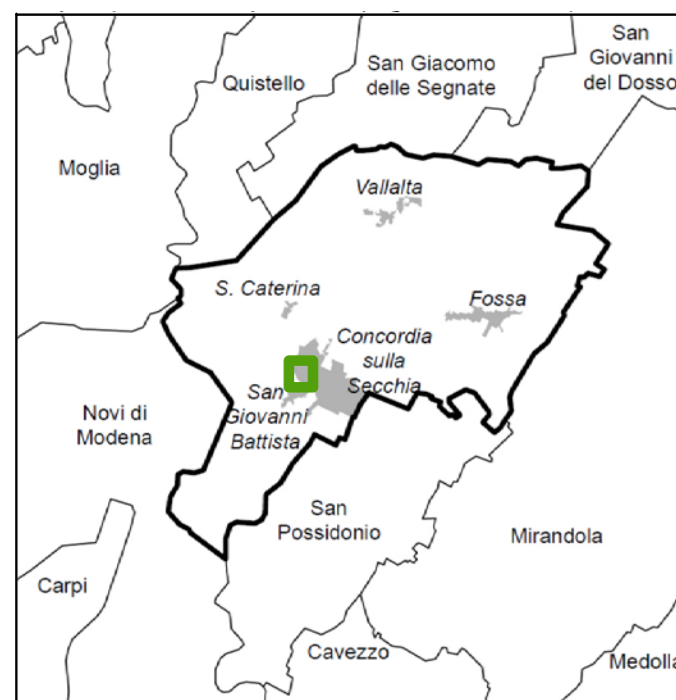


Tavola A 02 Scala 1:500 PERIMETRAZIONI

Aggiornamento Dicembre 2014

I.U.A.V. Università di Venezia  
Dipartimento di Architettura Costruzione Conservazione


Approvata con delibera del C.C. n. 55 del 13/07/2013  
Nu. Rep. 336

Antonio Santini - Coordinatore  
Paolo Foraboschi  
Andrea Benedetti

COMUNE DI CONCORDIA SULLA SECCHIA  
Ufficio di piano  
Elisabetta Dotti  
Clara Borsatti  
Simona Simonini

Il Sindaco: Luca Prandini  
L'Assessore all'Urbanistica: Sauro Secchi  
Il Responsabile Area Tecnica: Elisabetta Dotti  
Il Responsabile del Settore Urbanistica: Clara Borsatti

### LOCALIZZAZIONE

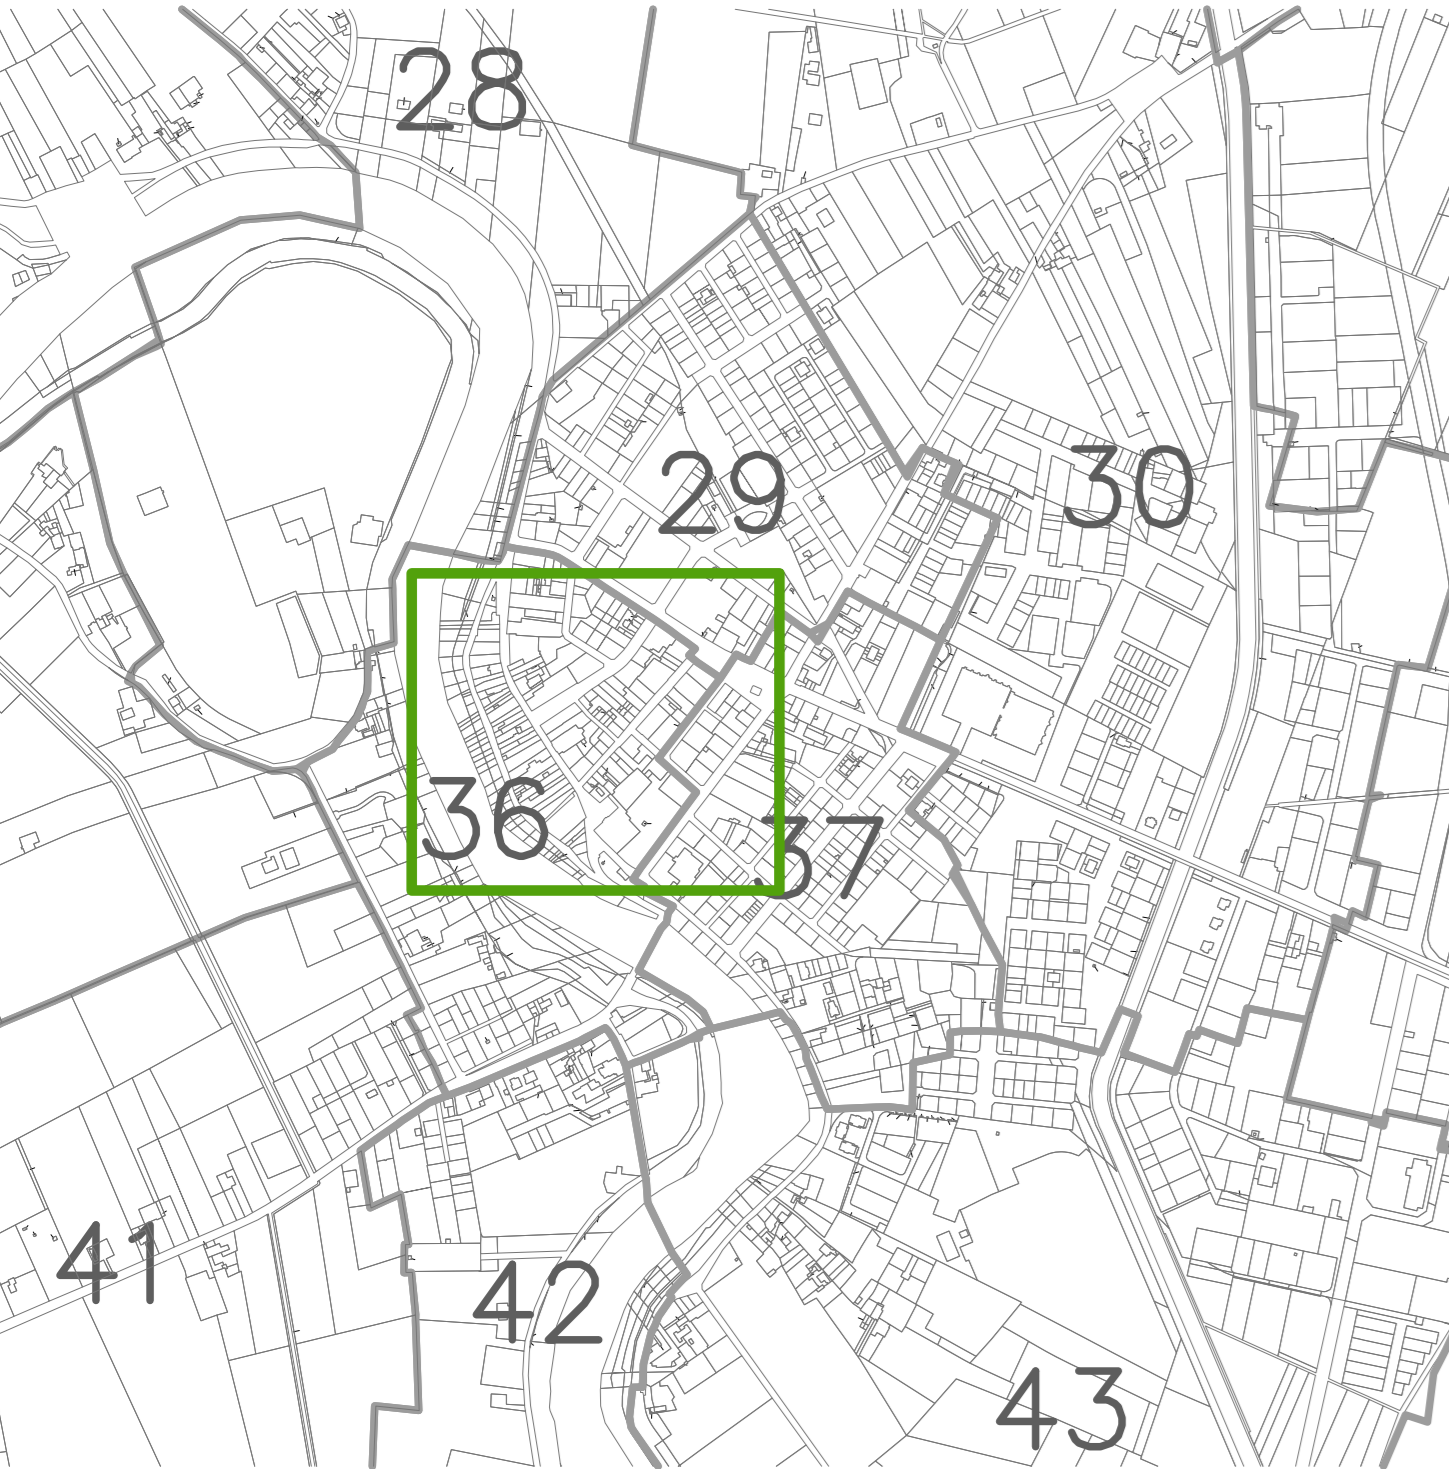

### LEGENDA

- Perimetro dei fogli catastali
  - Perimetro del centro storico
  - Perimetrazione ed identificazione U.M.I.
  - Possibili lotti o fasi distinte di attuazione degli interventi all'interno della U.M.I.
  - Perimetrazione ed identificazione U.M.I. subordinate all'approvazione del Piano Della Ricostruzione
  - Elementi già oggetto di MUDE o intervento non inseriti all'interno di U.M.I.
  - Fabbricati crollati o demoliti
- La posizione dei numeri civici è indicativa.

### ESITO AGIBILITA' (secondo schedatura AeDES)

- A** - Edificio AGIBILE
- B** - Edificio TEMPORANEAMENTE INAGIBILE (tutto o parte) ma AGIBILE con provvedimenti di pronto intervento
- C** - Edificio PARZIALMENTE INAGIBILE
- D** - Edificio TEMPORANEAMENTE INAGIBILE da rivedere con approfondimento
- E** - Edificio INAGIBILE
- F** - Edificio INAGIBILE per rischio esterno
- Edificio non oggetto di schedatura AeDES
- Edificio oggetto di più schede AeDES
- Elemento privo di schede AeDES o con scheda AeDES ambigua per il quale è necessario un approfondimento della documentazione

