



U.M.I.

Perimetrazione delle Unità Minime di Intervento

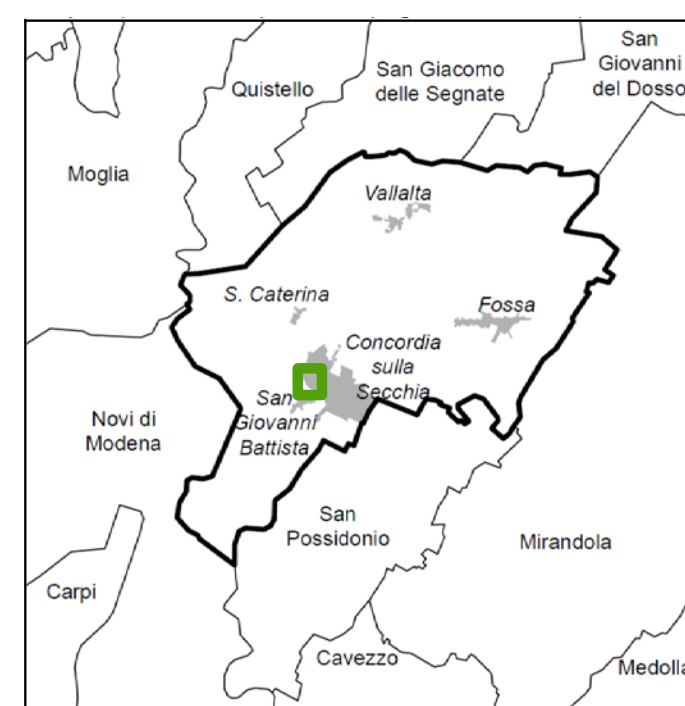


Tavola A 03 Scala 1:500 PERIMETRAZIONI

Aggiornamento Dicembre 2014

I.U.A.V. Università di Venezia
Dipartimento di Architettura Costruzione Conservazione
Approvata con delibera del C.C. n. 55 del 13/07/2013
Nu. Rep. 336

Artista Scrittore
Paolo Foraboschi
Andrea Benedetti

COMUNE DI CONCORDIA SULLA SECCHIA
Ufficio di piano
Elisabetta Dotti
Clara Borsatti
Simona Simonini


Il Sindaco
Luca Prandini

L'Assessore all'Urbanistica
Sauro Secchi

Il Responsabile Area Tecnica
Elisabetta Dotti

Il Responsabile del Settore Urbanistica
Clara Borsatti

LOCALIZZAZIONE

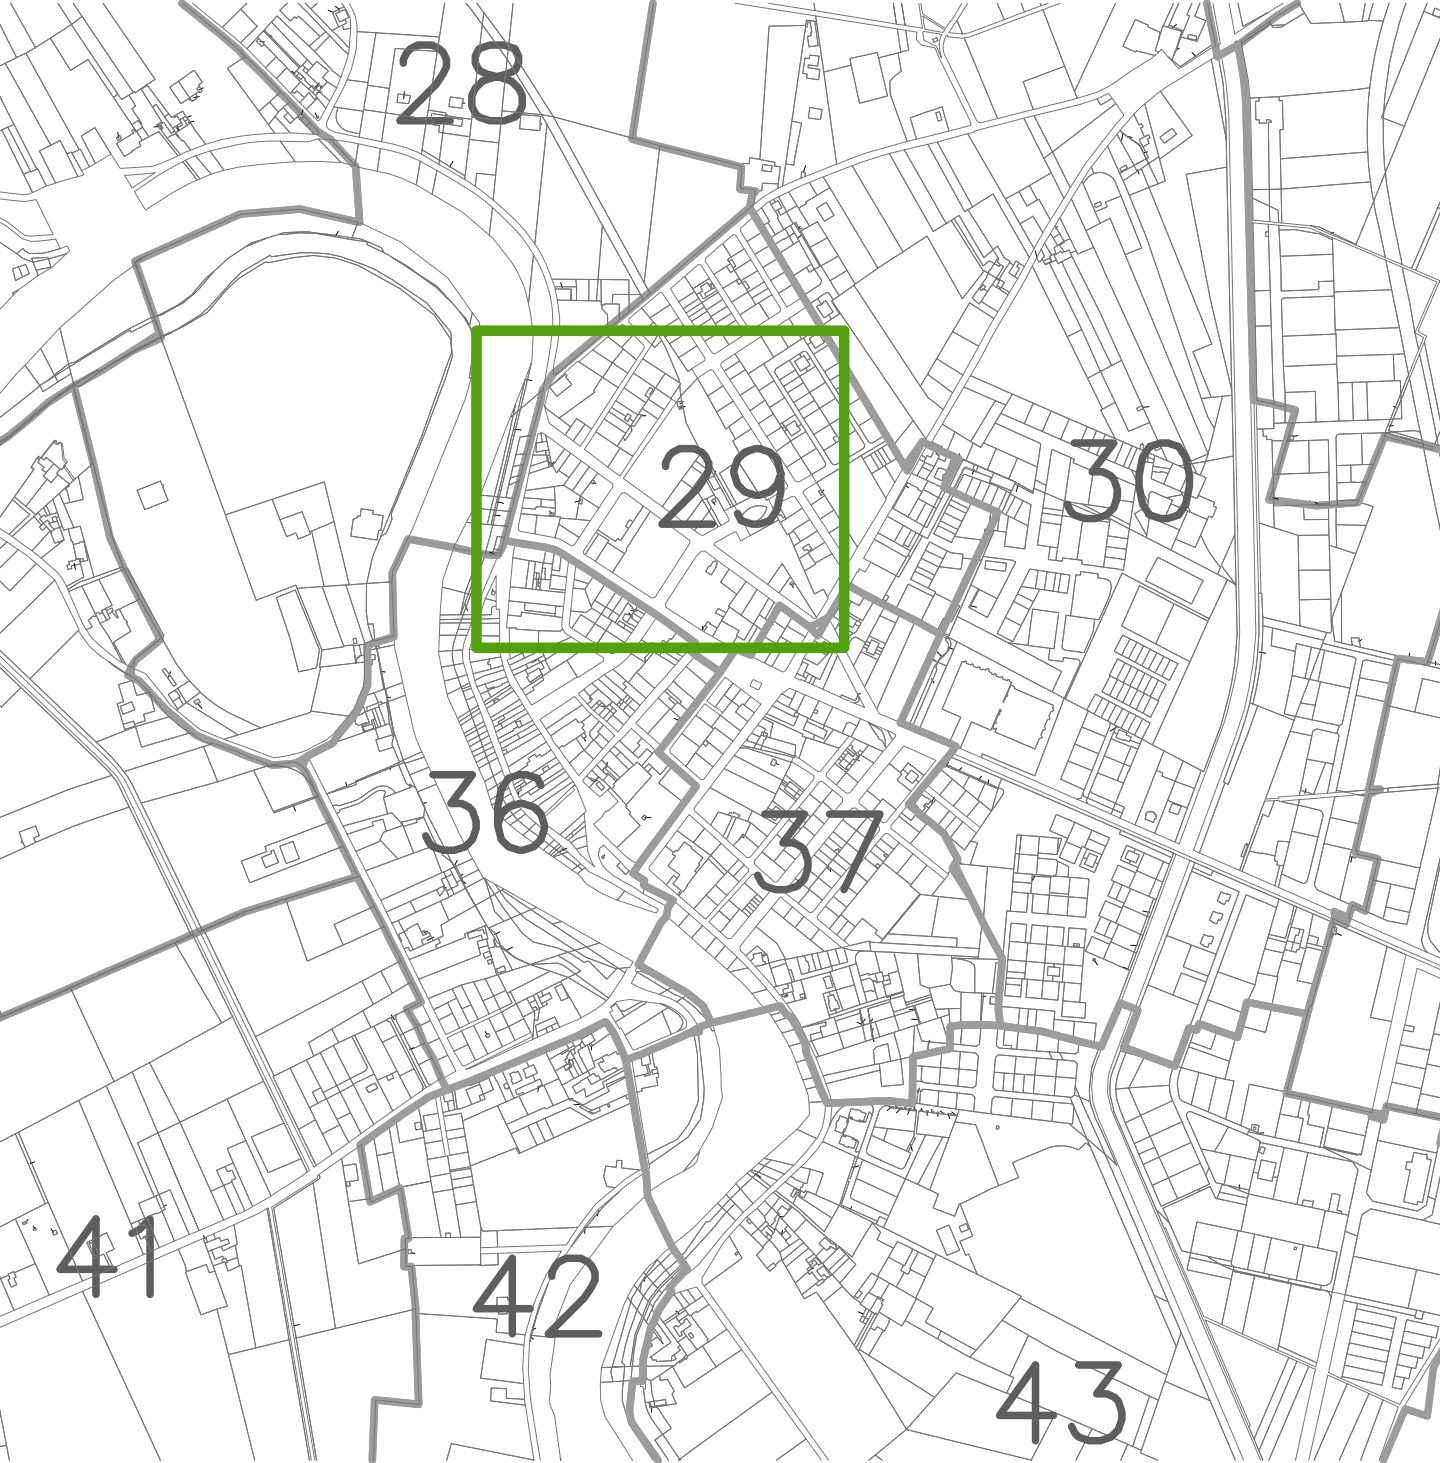

LEGENDA

- Perimetro dei fogli catastali
 - Perimetro del centro storico
 - Perimetrazione ed identificazione U.M.I.
 - Possibili lotti o fasi distinte di attuazione degli interventi all'interno della U.M.I.
 - Perimetrazione ed identificazione U.M.I. subordinate all'approvazione del Piano Della Ricostruzione
 - Elementi già oggetto di MUDE o intervento non inseriti all'interno di U.M.I.
 - Fabbricati crollati o demoliti
- La posizione dei numeri civici è indicativa.

ESITO AGIBILITA' (secondo schedatura AeDES)

- A** - Edificio AGIBILE
- B** - Edificio TEMPORANEAMENTE INAGIBILE (tutto o parte) ma AGIBILE con provvedimenti di pronto intervento
- C** - Edificio PARZIALMENTE INAGIBILE
- D** - Edificio TEMPORANEAMENTE INAGIBILE da rivedere con approfondimento
- E** - Edificio INAGIBILE
- F** - Edificio INAGIBILE per rischio esterno
- Edificio non oggetto di schedatura AeDES
- * Edificio oggetto di più schede AeDES
- △ Elemento privo di schede AeDES o con scheda AeDES ambigua per il quale è necessario un approfondimento della documentazione

