



# U.M.I.

Perimetrazione delle Unità Minime di Intervento

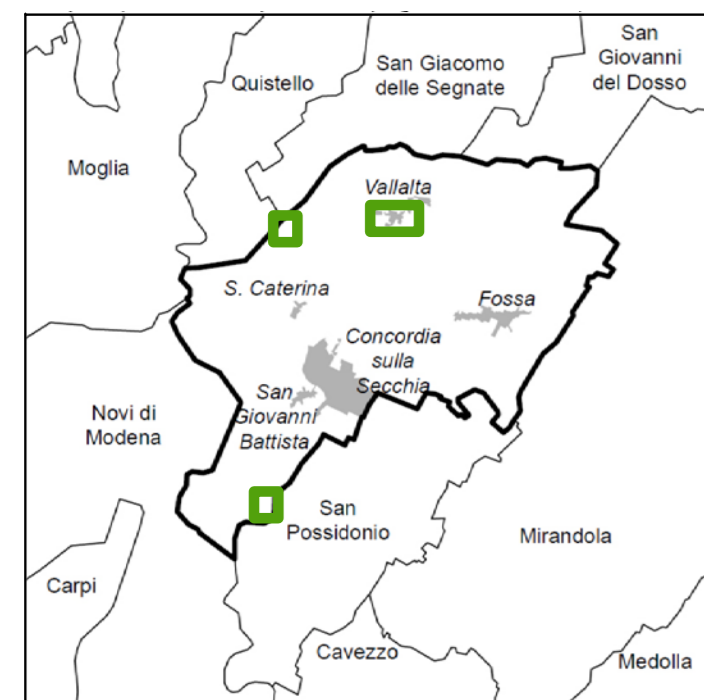


Tavola A 06 Scala 1:500 PERIMETRAZIONI

Aggiornamento Dicembre 2014


I.U.A.V. Università di Venezia Dipartimento di Architettura Costruzione Conservazione

Approvata con delibera del C.C. n. 55 del 13/07/2013 Nr. Rep. 356

Autore Scat. Coordinatore: Paolo Foraboschi, Andrea Benedetti  
COMUNE DI CONCORDIA SULLA SECCHIA  
Ufficio di piano: Elisabetta Dotti, Clara Borsatti, Simona Simonini

Il Sindaco: Luca Prandini  
L'Assessore all'Urbanistica: Sauro Secchi  
Il Responsabile Area Tecnica: Elisabetta Dotti  
Il Responsabile del Settore Urbanistica: Clara Borsatti

## LOCALIZZAZIONE

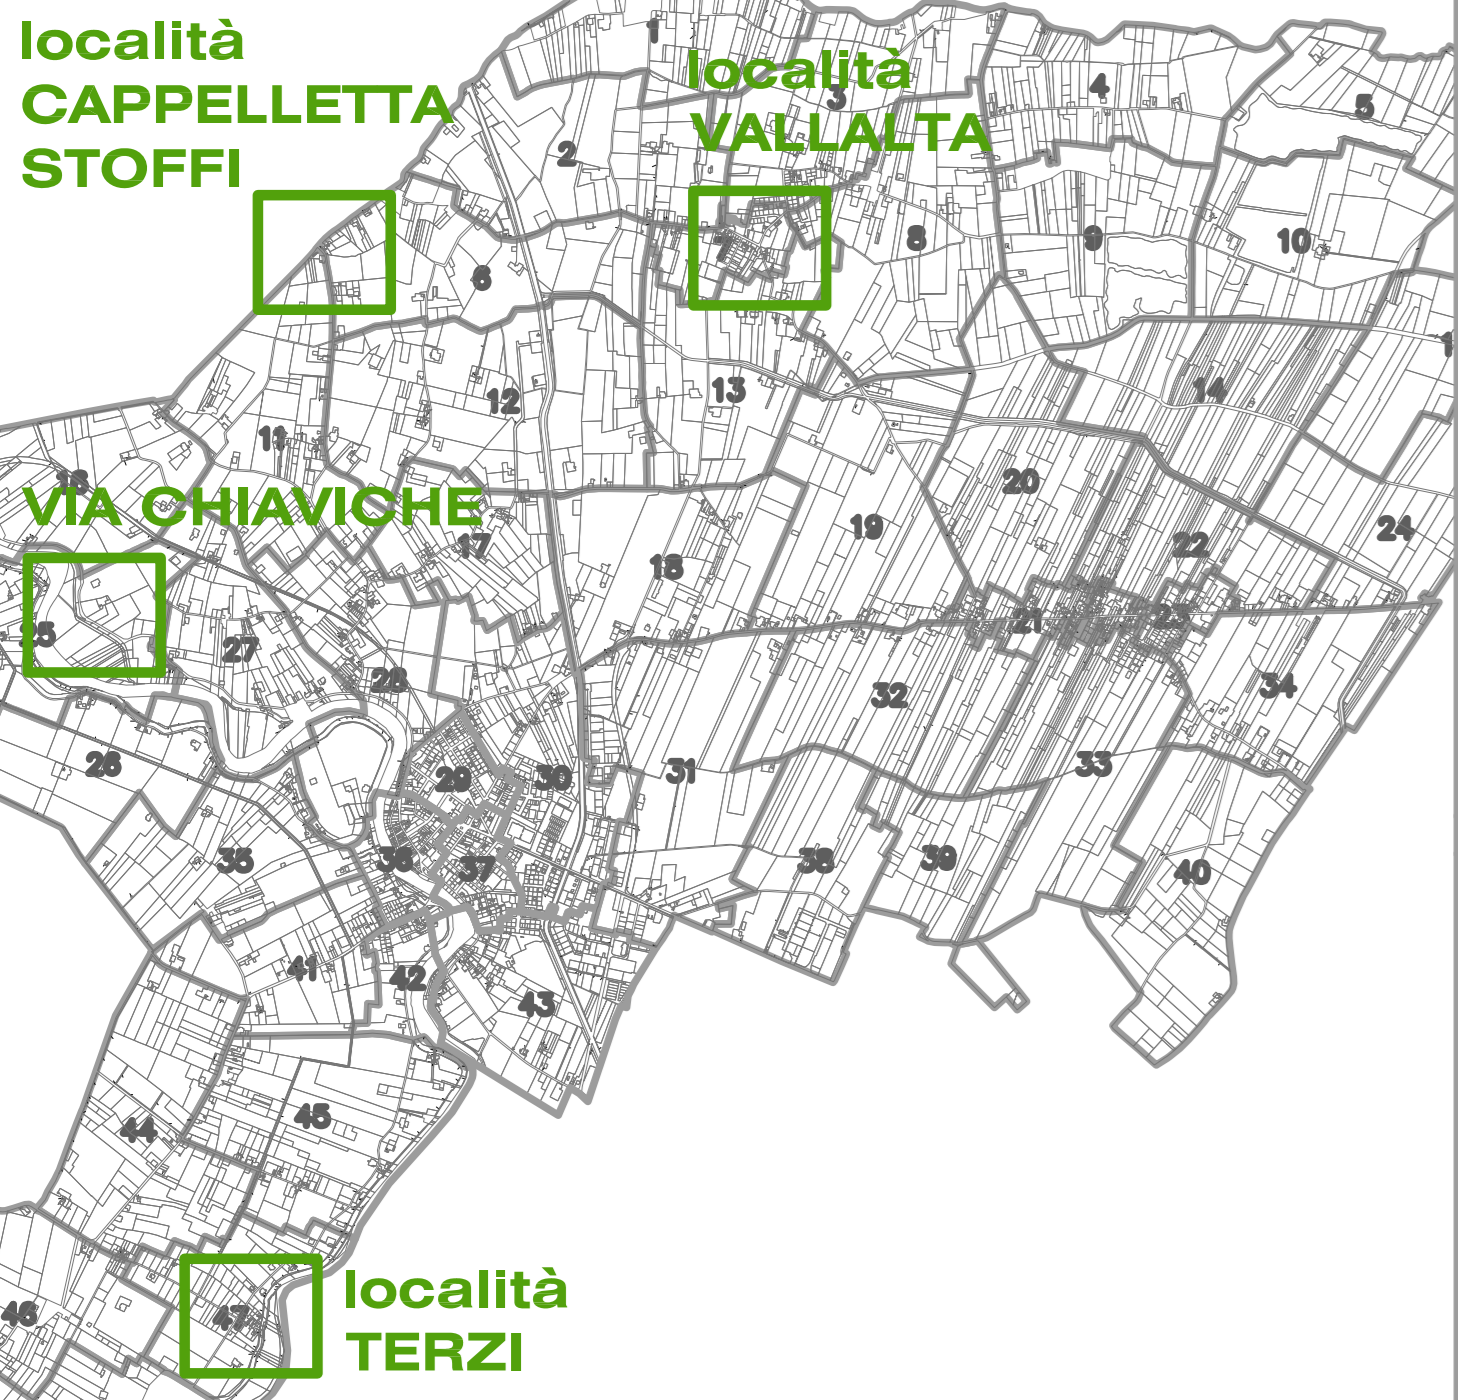

## LEGENDA

- Perimetro dei fogli catastali
- Perimetro del centro storico
- Perimetrazione ed identificazione U.M.I.
- Possibili lotti o fasi distinte di attuazione degli interventi all'interno della U.M.I.
- Perimetrazione ed identificazione U.M.I. subordinata all'approvazione del Piano Della Ricostruzione
- Elementi già oggetto di MUDE o intervento non inseriti all'interno di U.M.I.
- Fabbricati crollati o demoliti

## ESITO AGIBILITA' (secondo schedatura AeDES)

- A** - Edificio AGIBILE
- B** - Edificio TEMPORANEAMENTE INAGIBILE (tutto o parte) ma AGIBILE con provvedimenti di pronto intervento
- C** - Edificio PARZIALMENTE INAGIBILE
- D** - Edificio TEMPORANEAMENTE INAGIBILE da rivedere con approfondimento
- E** - Edificio INAGIBILE
- F** - Edificio INAGIBILE per rischio esterno
- Edificio non oggetto di schedatura AeDES
- Edificio oggetto di più schede AeDES
- Elemento privo di schede AeDES o con scheda AeDES ambigua per il quale è necessario un approfondimento della documentazione

