

Comune di Concordia sulla Secchia
 Provincia di Modena
PIANO DI RICOSTRUZIONE
 AZIONI DI PROGETTO

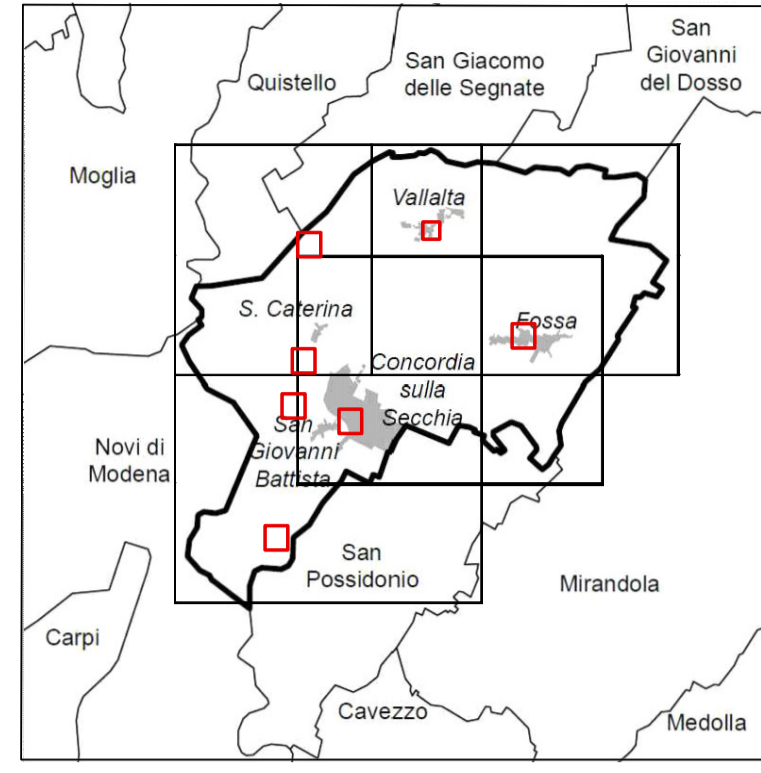


Tavola P.2 scala 1:1000 INTERVENTI NEI CENTRI STORICI E U.M.I. A PDR

COMUNE DI CONCORDIA SULLA SECCHIA
 Ufficio di Piano
 Elisabetta Dotti, Clara Borelli, Simona Simonini
 Adottato con delibera di CC n. 29 del 09/05/2014

U.I.A.V. Università di Venezia
 Approvato con delibera di CC n. del
 Studi e azioni di supporto alla elaborazione del PDR
 Responsabili: prof. arch. Massimo Vignati - prof. arch. Anna Bassetti
 Collaborazione: arch. Davide Zanelli - Ing. Giancarlo Guasconi
 Studi per la permeazione delle UMI
 Responsabili: prof. arch. Kelli Sassi - prof. ing. Paolo Franceschi
 Collaborazione: arch. Francesca Comagnoli - arch. Alessandra Gatto
 Aprile 2014

PROCESSO DI PARTECIPAZIONE
 Responsabile: prof. arch. Francesco Selli
 Collaborazione: arch. Andrea Marzella - arch. Daniela Fanci
 ASSISTENZA E CONSULENZA GIURIDICA per gli adempimenti di cui alla LR 16/2012
 Responsabile: prof. avv. Francesco Bonari
 Collaborazione: avv. Giancarlo Gatti

Il Sindaco L'Assessore all'Urbanistica Il Responsabile Area Tecnica Il Responsabile Set Urbanistico
 Carlo Marchini Sauro Secchi Elisabetta Dotti Clara Borelli


UNITA' MINIME DI INTERVENTO

U.M.I. a piano
 Numero scheda di intervento variante al R.U.E.


CATEGORIE DI INTERVENTO

- RS Restauro Scientifico
- RRC Restauro e Risanamento Conservativo
- REC Ristrutturazione Edilizia/Conservativa
- RU Ristrutturazione Urbanistica
- D Demolizione
- RSA Recupero e risanamento aree libere
- Perimetro Centro Storico
- Dotazioni territoriali - Attrezzature e spazi collettivi


SANTA CATERINA - VIA CORRIERA
 17.1

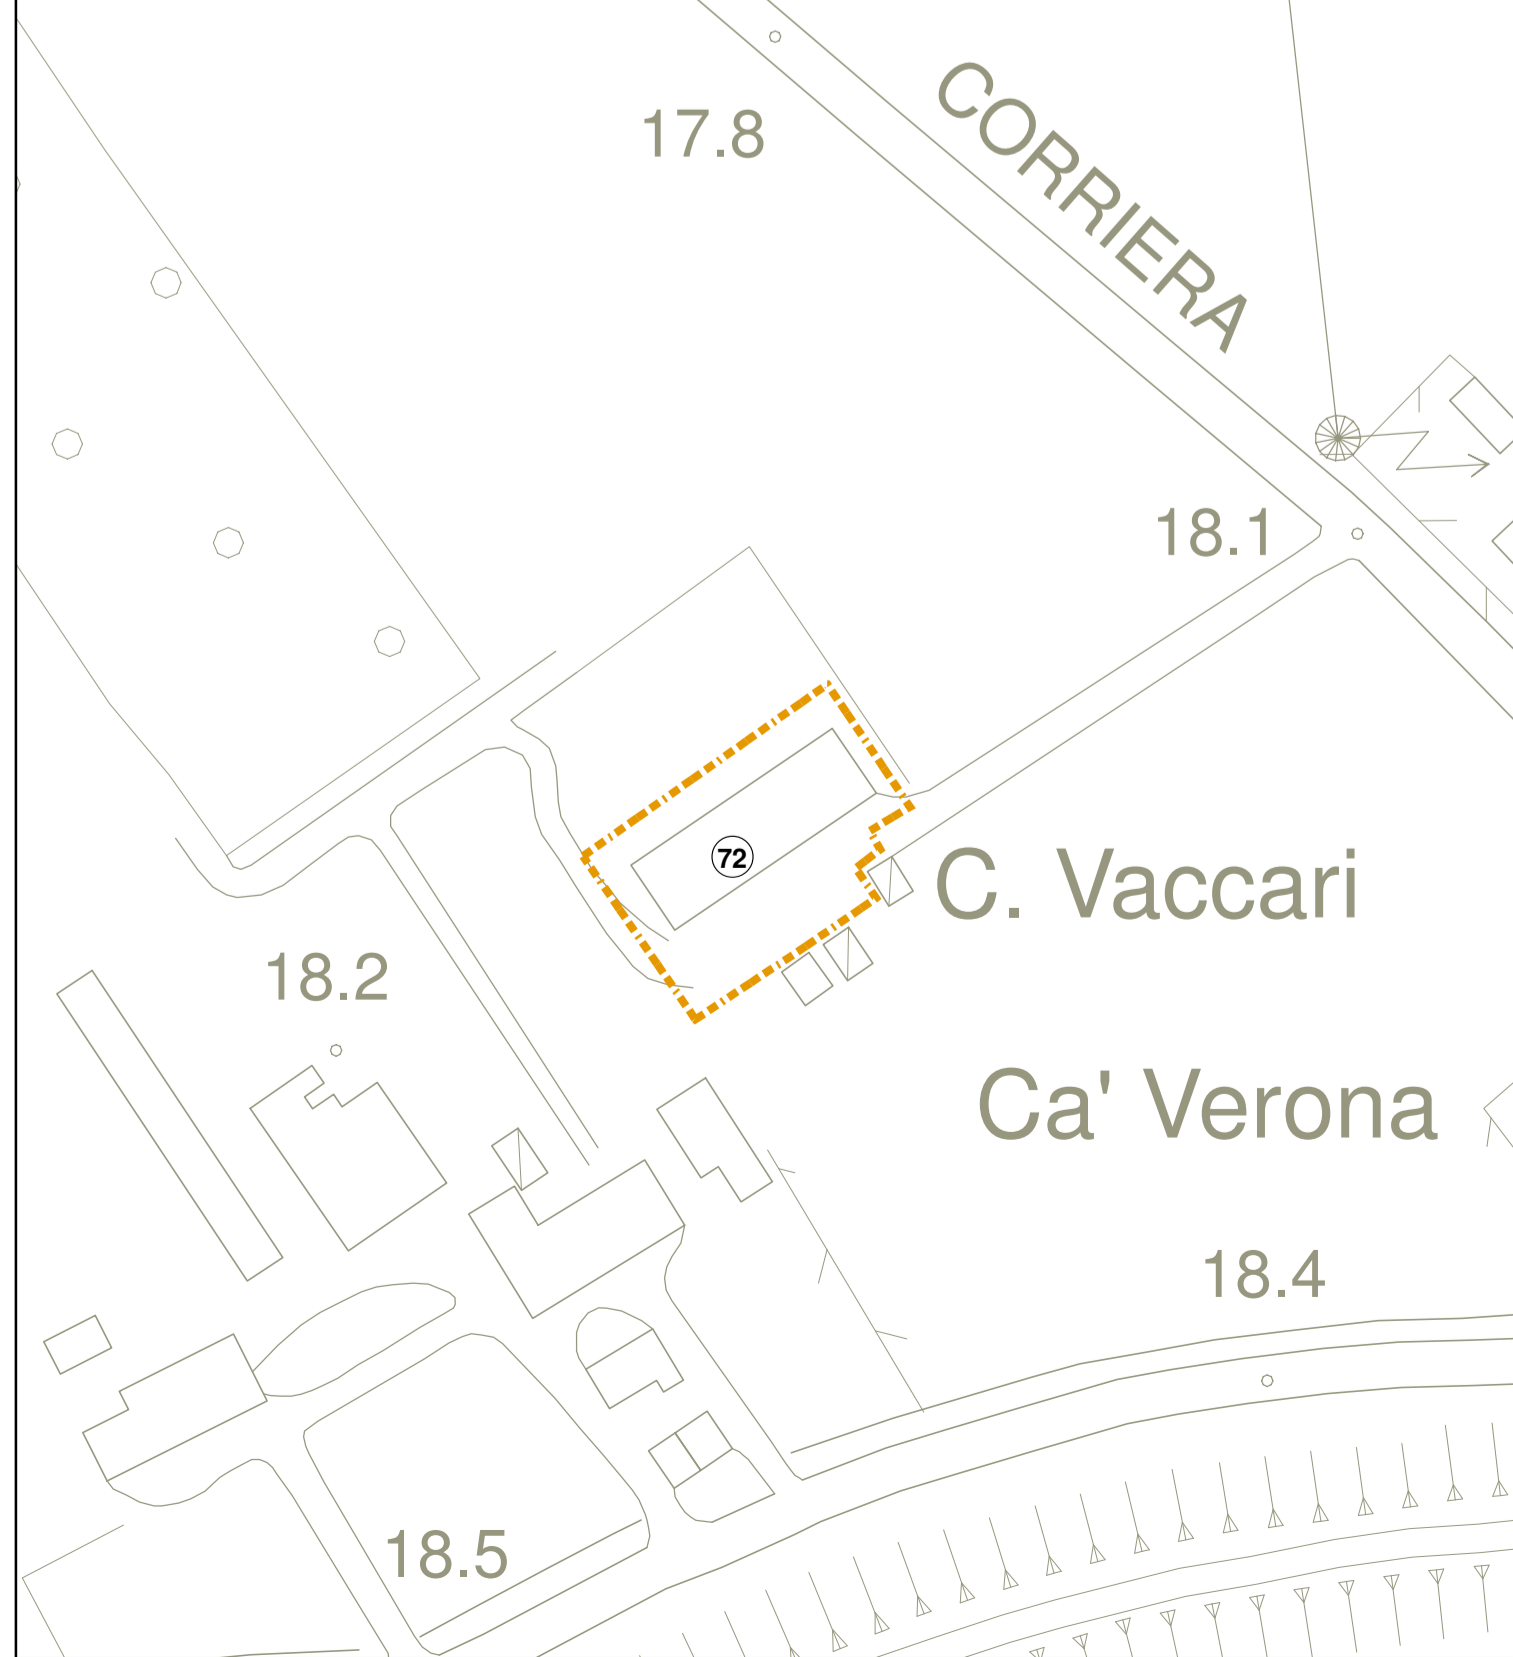


CAPOLUOGO E SAN GIOVANNI

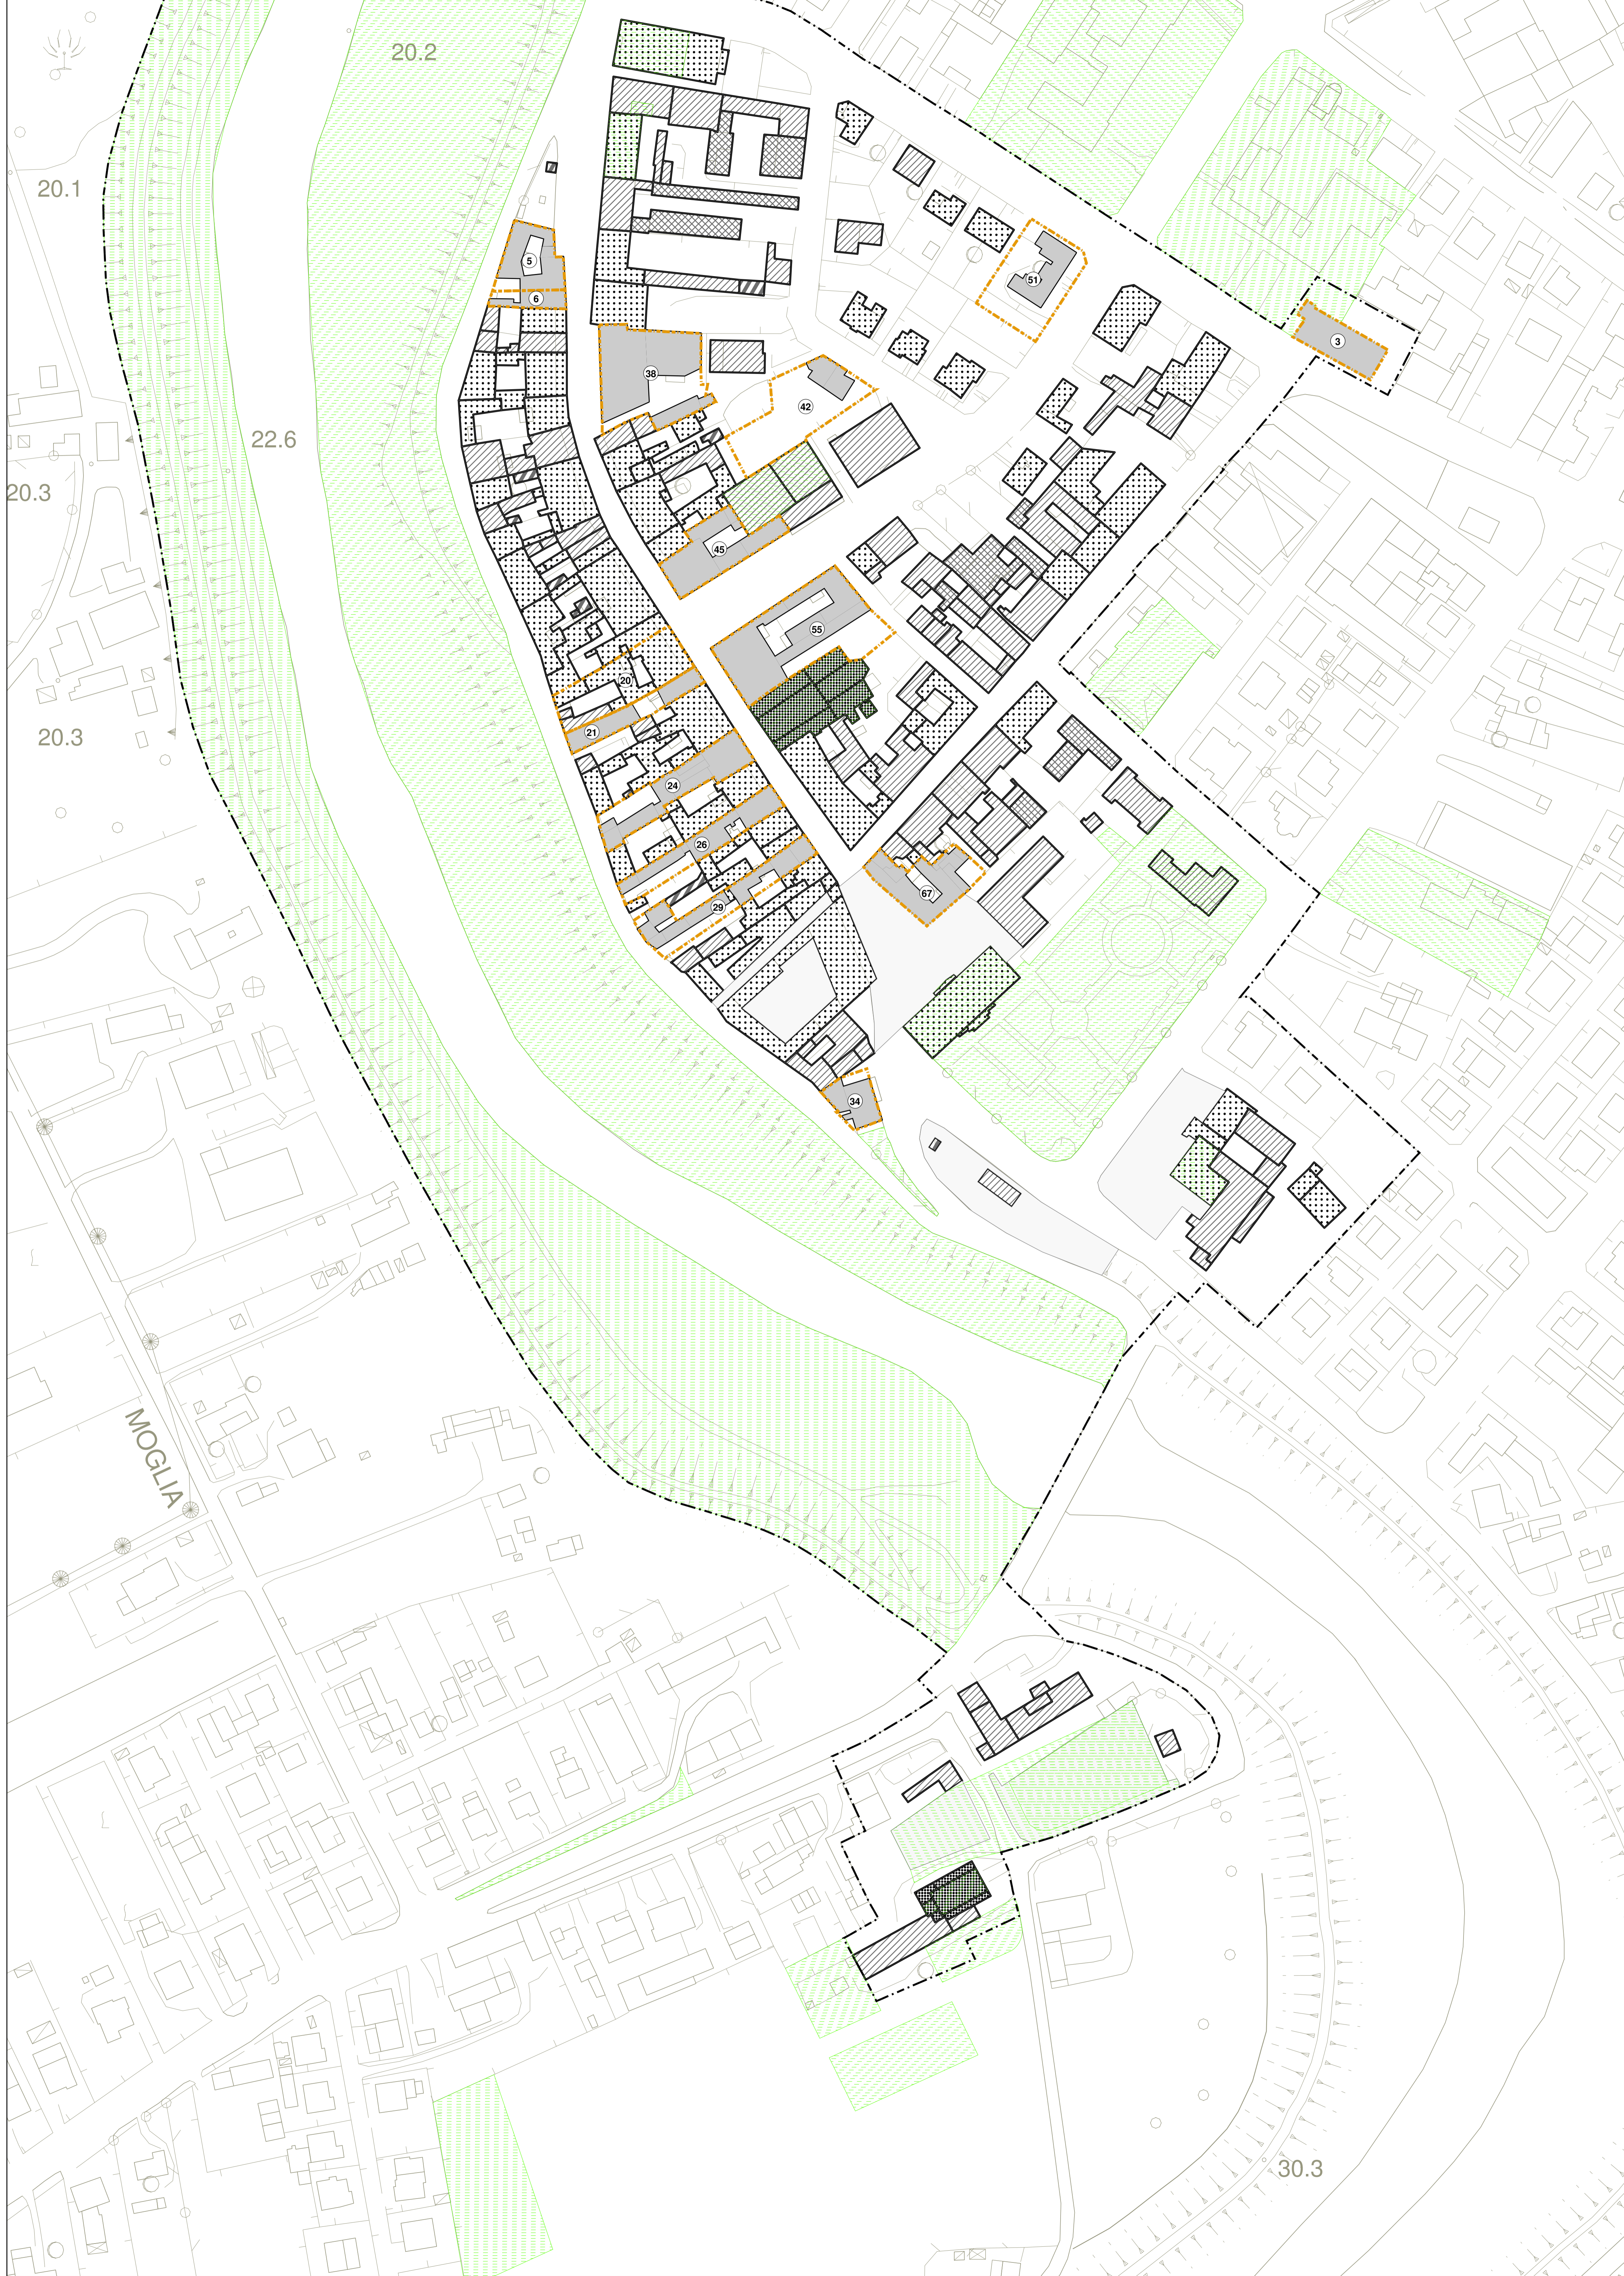


FOSSA - LE CASELLE

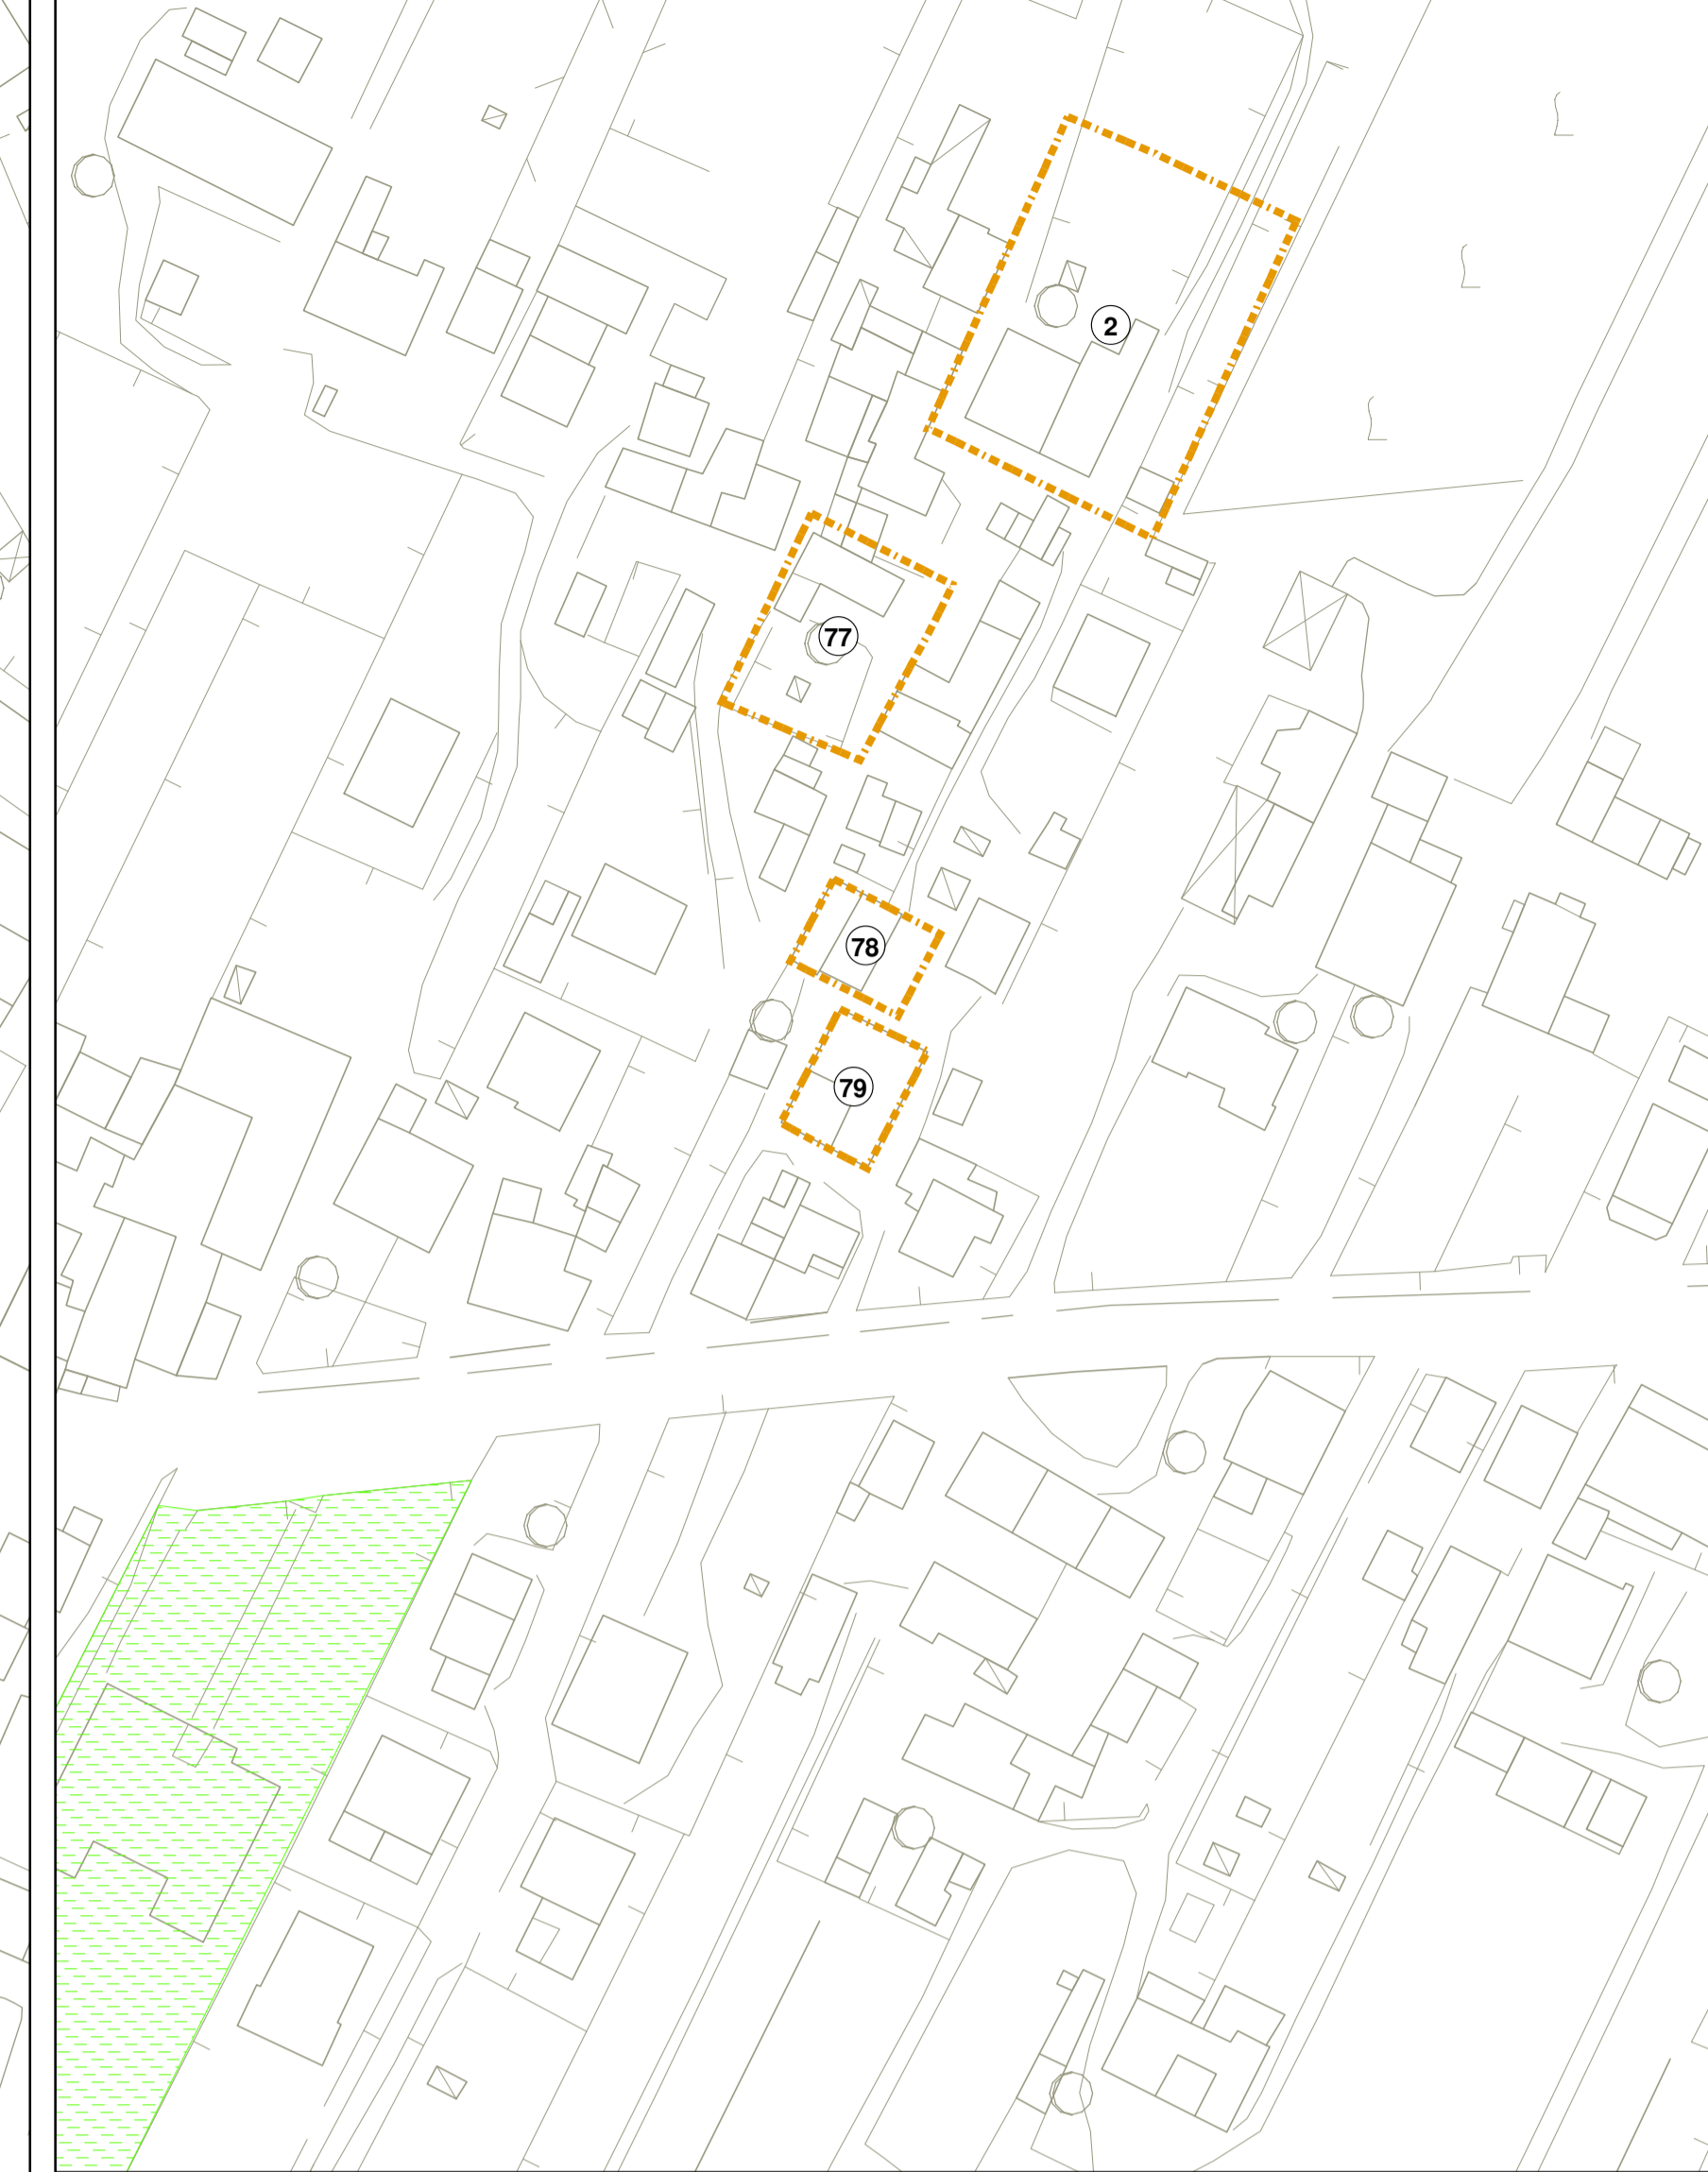


SAN GIOVANNI - I TERZI

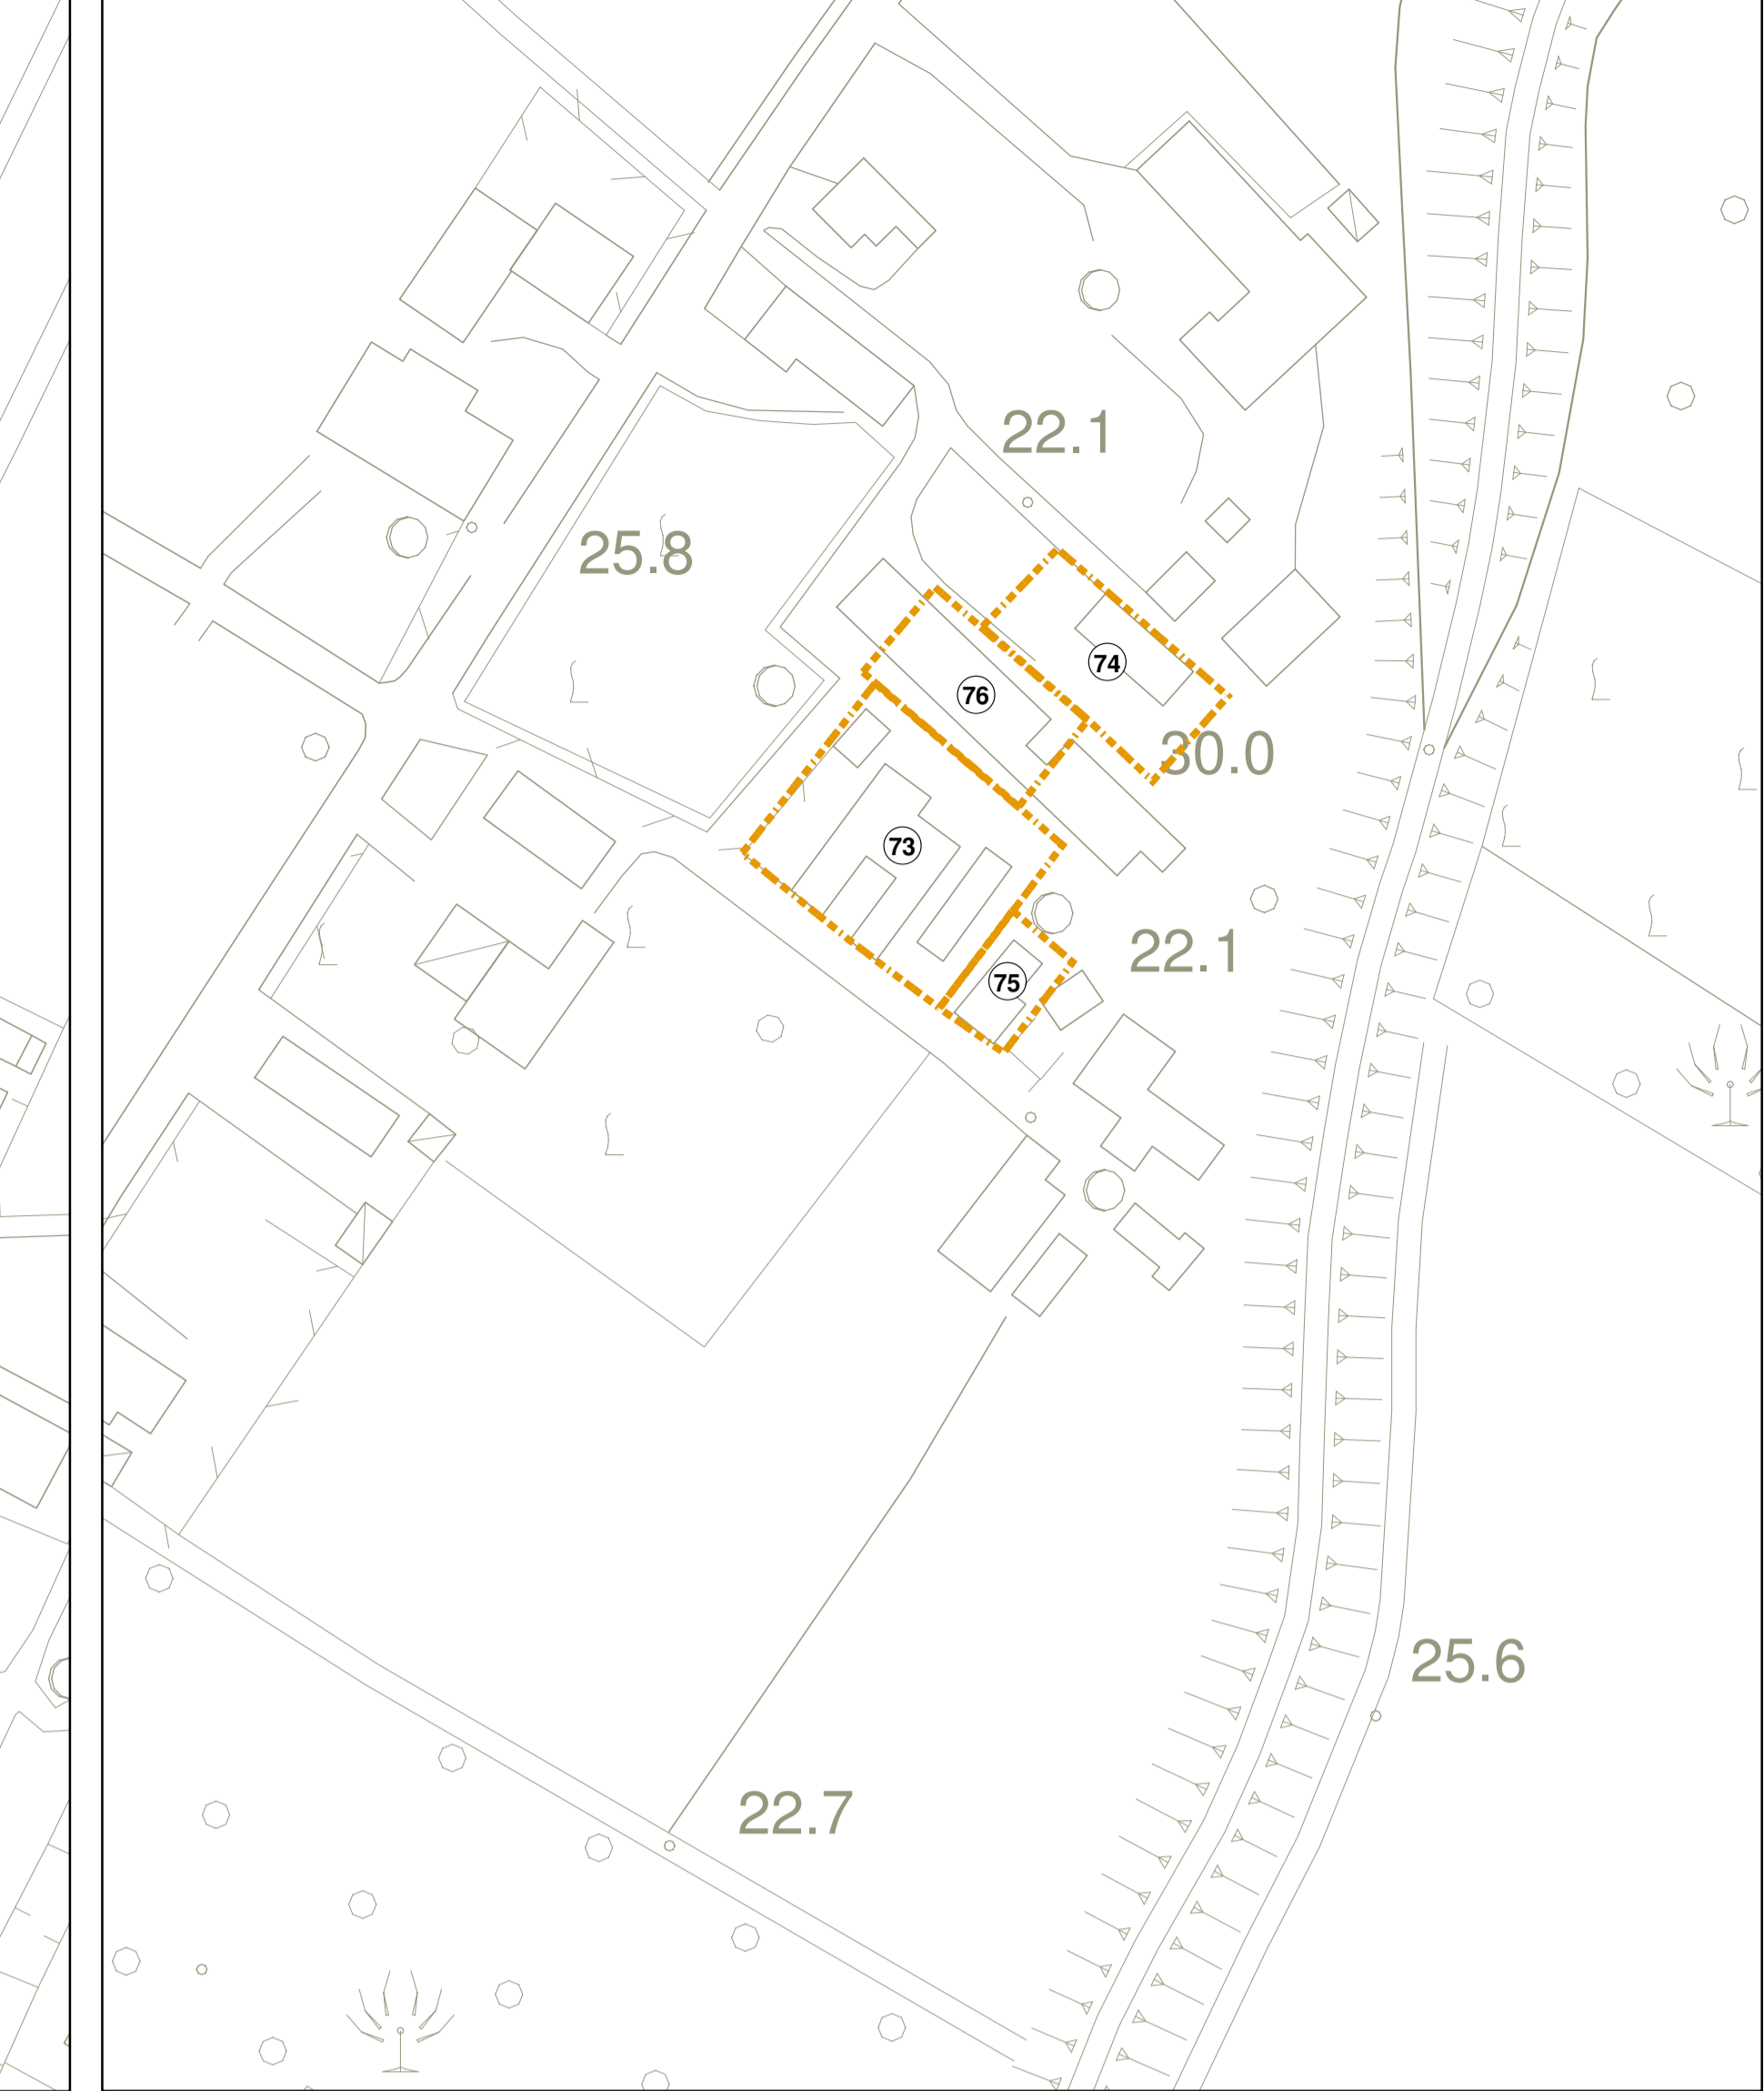

SAN GIOVANNI - LA BASSA

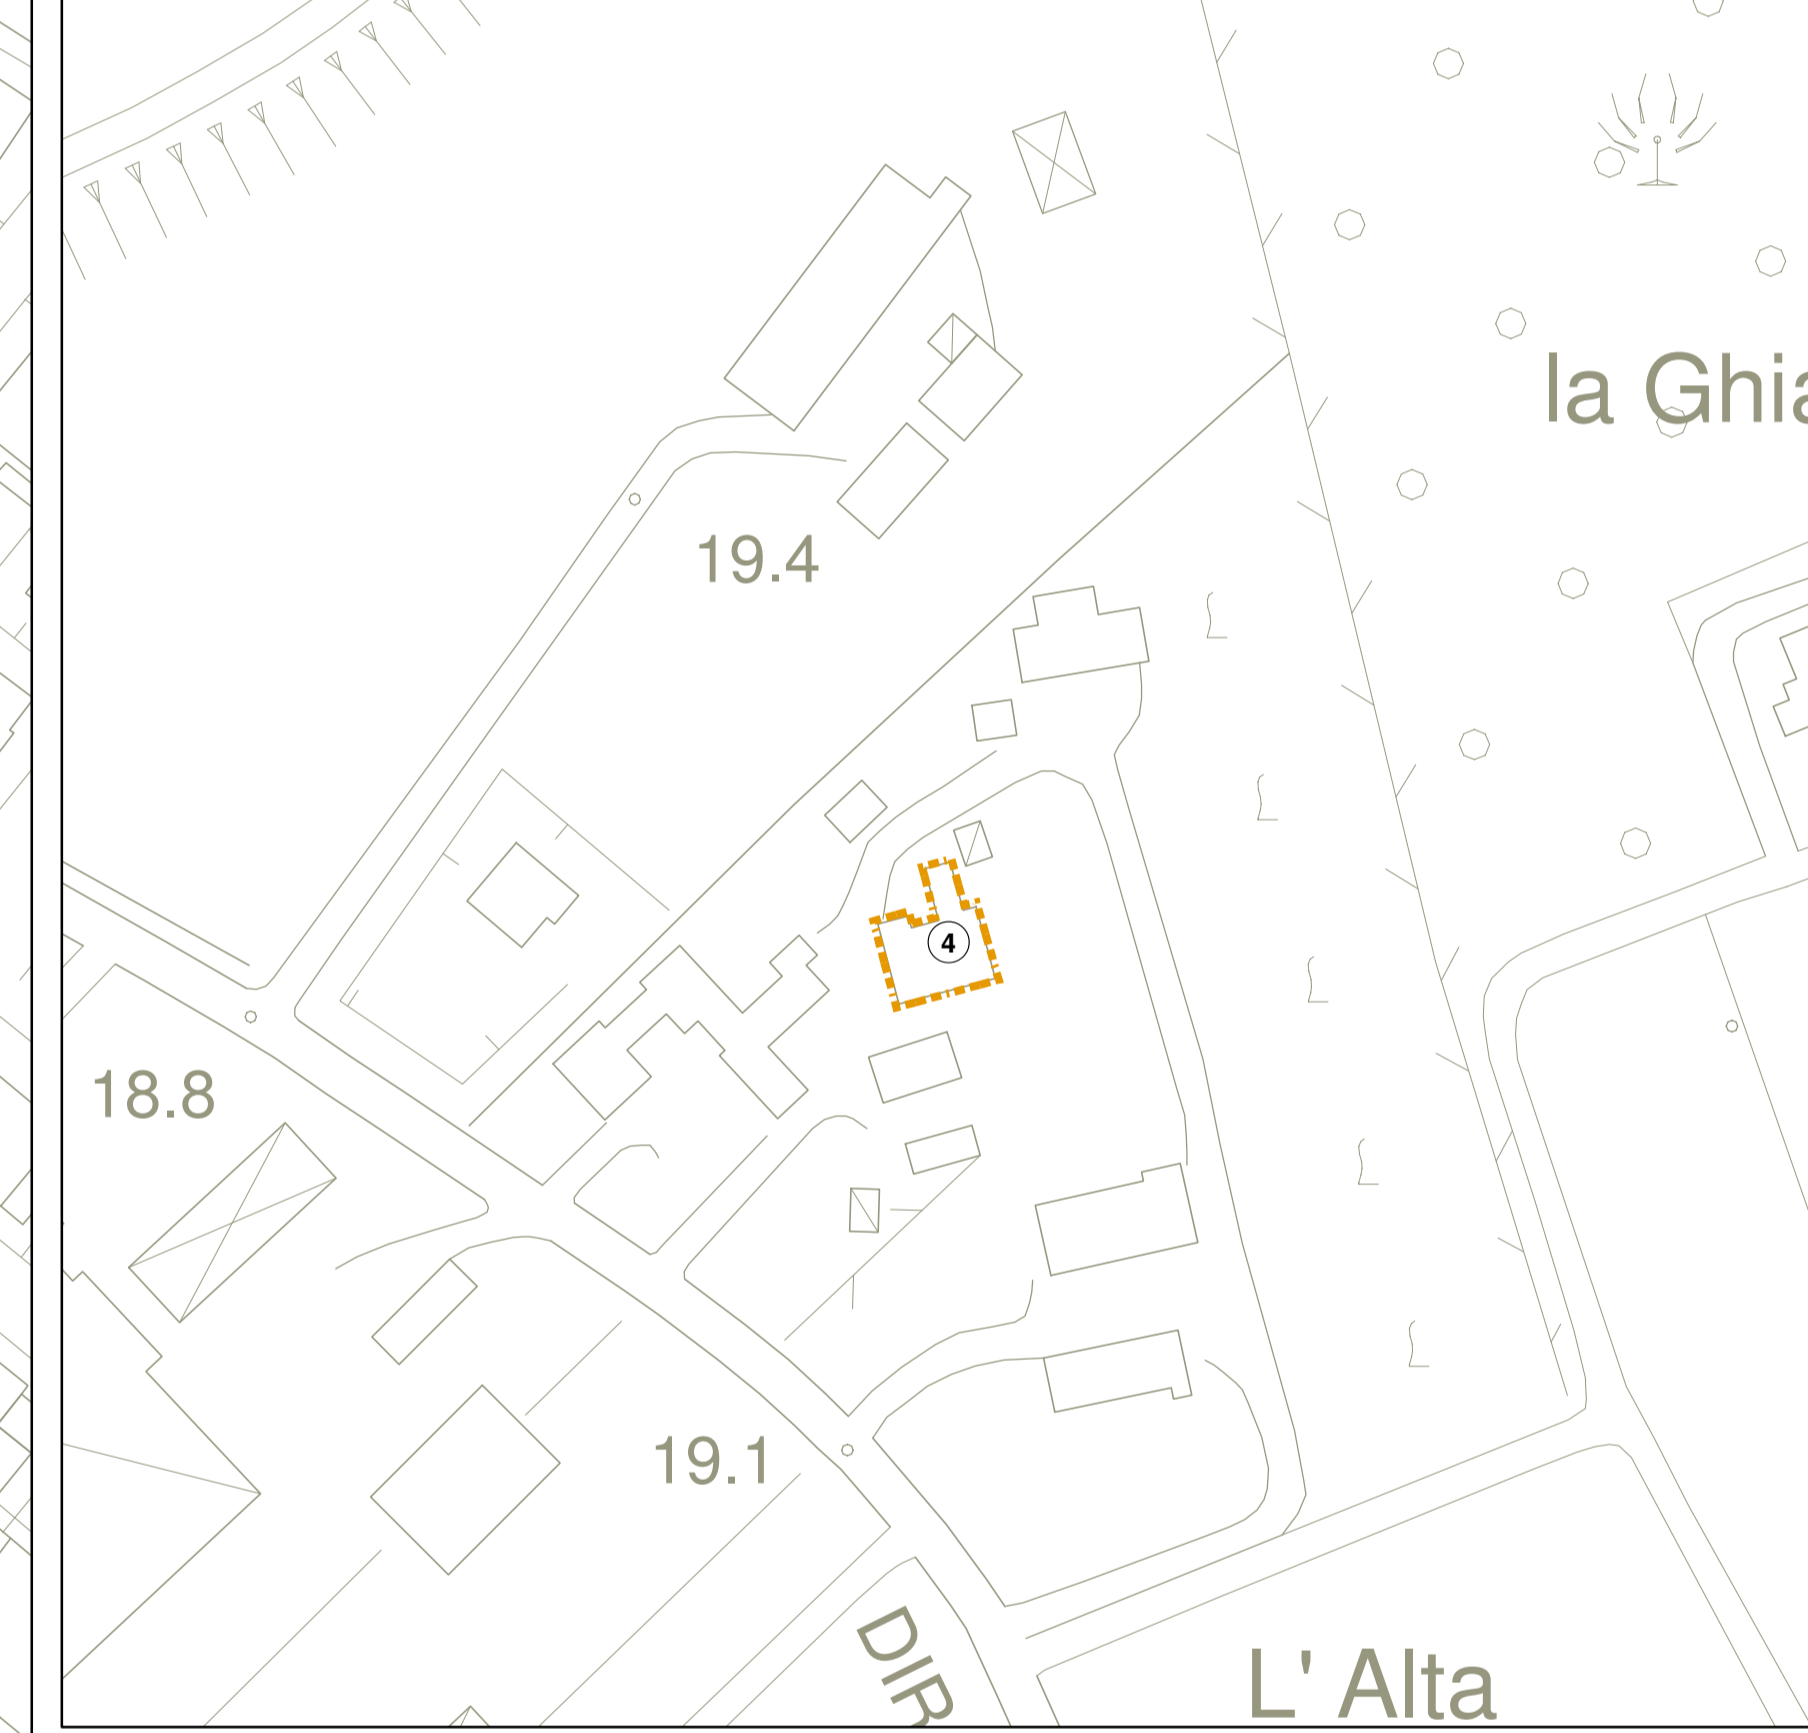

SANTA CATERINA - CAPPELLETTA STOFFI

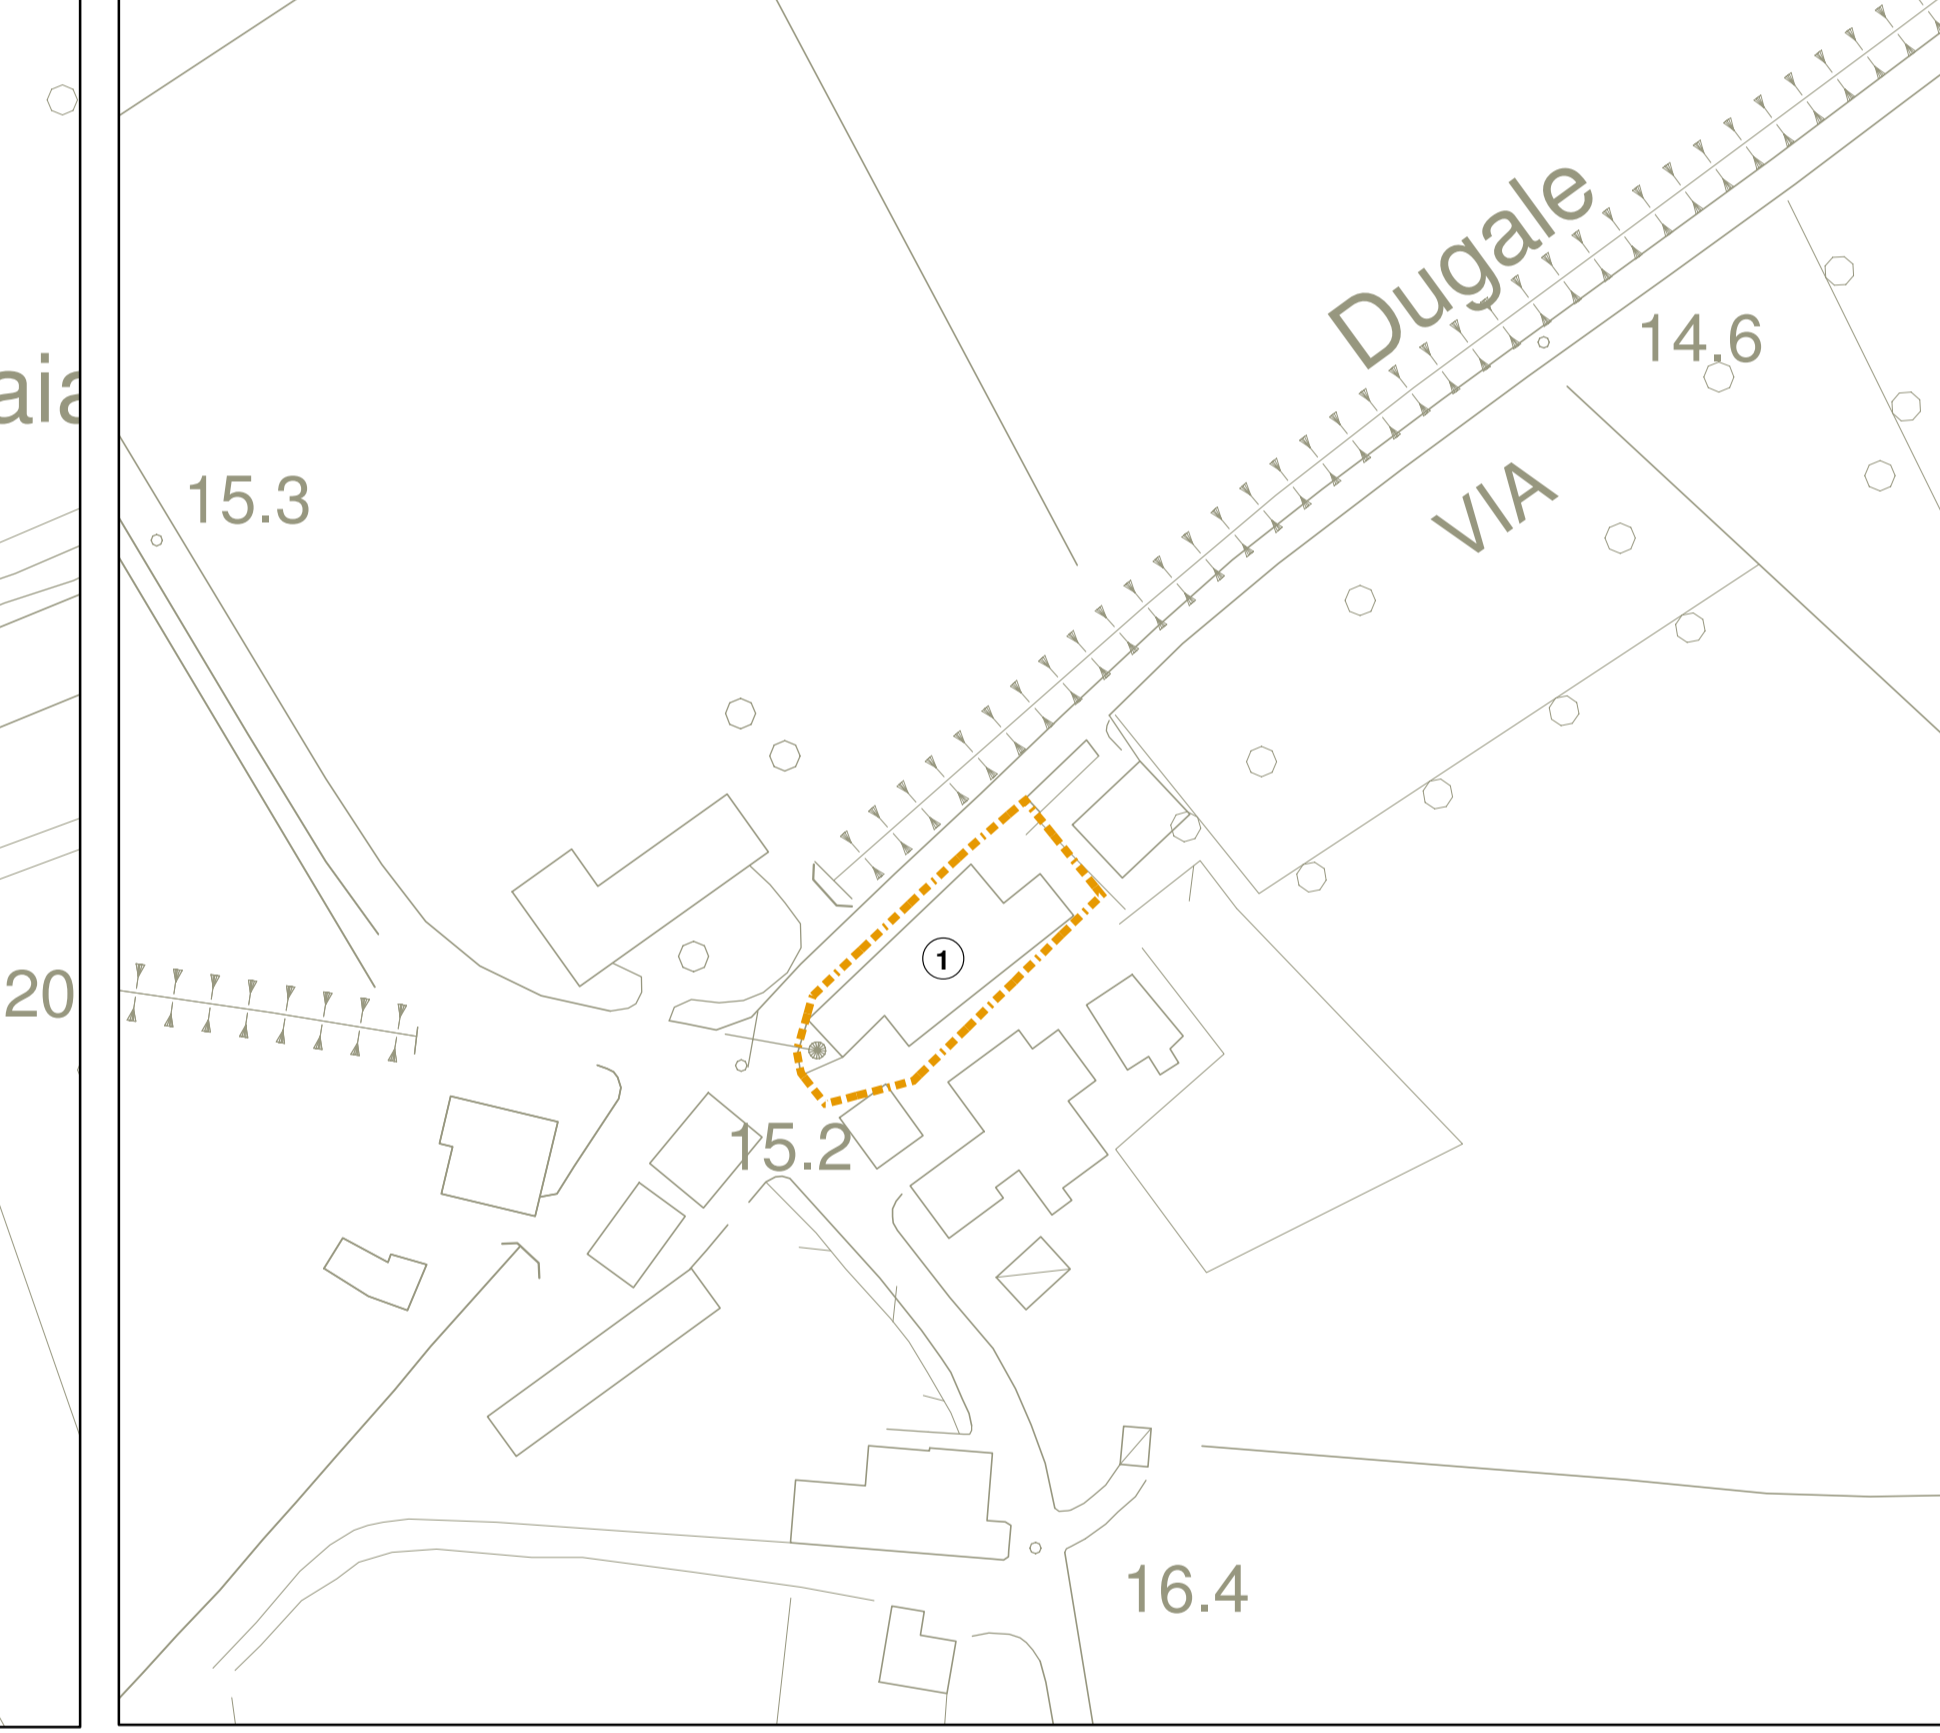

VALLALTA

