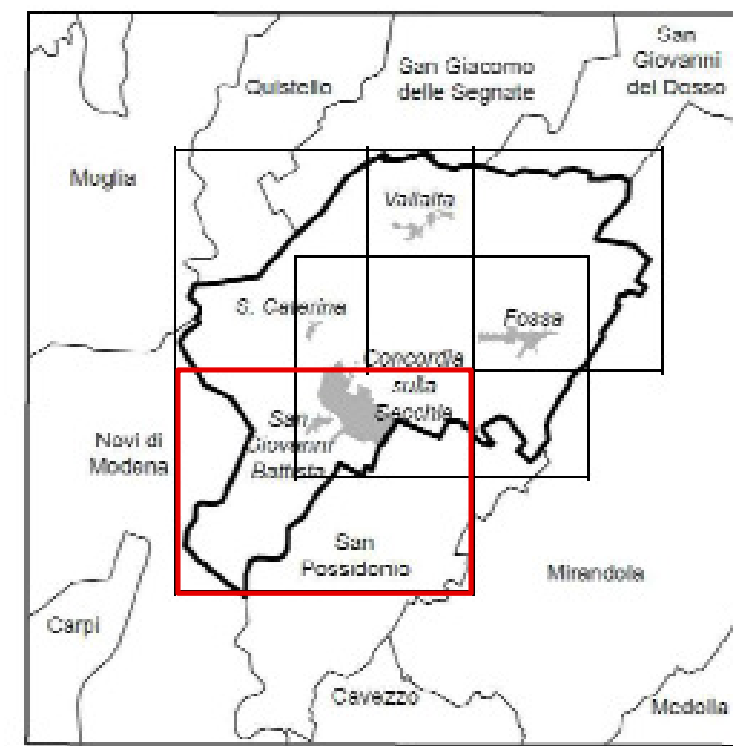


Comune di Concordia sulla Secchia  
 Provincia di Modena  
**PIANO DI RICOSTRUZIONE**  
 AGGIORNAMENTO DEL QUADRO CONOSCITIVO



**Tavola Q.2** scala 1:5000 **DOTAZIONI TERRITORIALI DANNO ED INTERVENTI PER L'EMERGENZA**

COMUNE DI CONCORDIA SULLA SECCHIA  
 Ufficio di Piano  
 Elaborata Da: Clara Borsari, Simona Simentini

Adottato con delibera di CC n. 29 del 29/04/2014

STUDIO UNIVERSITÀ DI VENEZIA  
 STUDIO DI SUPPORTO ALLA ELABORAZIONE DEL PDR  
 Responsabile: arch. arch. Maria Rosa Vignati - arch. arch. Andrea Benvenuti  
 Collaboratore: arch. Daniela Zanetti - Ing. Giancarlo Guastaldi  
 Aprile 2014

STUDIO PER LA PERMETTRAZIONE DELLE UMI  
 Responsabile: arch. arch. Andrea Basso - arch. arch. Paolo Pavesi  
 Collaboratore: arch. Francesca Campagnoli - arch. Alessandro Gallo

PROCESSO DI PARTECIPAZIONE  
 Responsabile: arch. arch. Francesco Gatti  
 Collaboratore: arch. arch. Andrea Marzotto - arch. arch. Damiano Faveri

ASSISTENZA E CONSULENZA GIURIDICA per gli adempimenti cd art. LR 10/2012  
 Responsabile: arch. arch. Tommaso Biondi  
 Collaboratore: arch. arch. Roberto Gatti

Il Sindaco: L'Assessore all'Urbanistica: Il Responsabile Area Tecnica: Il Responsabile Set Urbanistico:  
 Carlo Marchetti: Saverio Sacchi: Elisabetta Dotti: Chiara Bonaffi

**DOTAZIONI TERRITORIALI DANNO ED INTERVENTI PER L'EMERGENZA**

- Dotazione servizi**
- Edifici agibili
  - Edifici inagibili
  - Area a servizi
- Opere per l'emergenza**
- Nuovi edifici a servizi
  - Moduli temporanei per la residenza
  - Piastra commerciale

- Classificazione servizi**
- DEP Impianto di depurazione delle acque reflue con fascia di rispetto (art. 68 PSC)
- PULL Autostazione
- A Strutture scolastiche e relative aree di pertinenza (art. 70 PSC)
- B Edifici adibiti a strutture assistenziali, sociali e sanitarie con relativa area di pertinenza (art. 70 PSC)
- C Strutture della Pubblica Amministrazione, della Sicurezza Pubblica e della Protezione Civile con relativa area di pertinenza (art. 70 PSC)
- D Edifici per attività culturali, associative e politiche con relativa area di pertinenza (art. 70 PSC)
- E Edifici e strutture per il culto (art. 70 PSC)
- F Spazi aperti a verde pubblico e attrezzature per il tempo libero, la ricreazione, le attività sportive (art. 70 PSC)
- G Impianti cimiteriali e relative fasce di rispetto (art. 70 PSC)

- Ambiti consolidati**
- Perimetro di Centro Storico
  - Ambiti urbani consolidati (art. A-10 LR 20/2000 - art. 36 PSC)
  - Ambiti produttivi esistenti consolidati (art. A-13 LR/2000 - art. 46 PSC)

- Fasce di rispetto**
- Cimitero
  - Depuratore
  - Viabilità
  - Gasdotti alta pressione
  - Elettrodotti esistenti AAT
  - Caspadierna

- Zone di tutela**
- Tutela paesaggistica D. Lgs. 42/2004 (art. 14 PSC)
  - Sistema delle bonifiche storiche di pianura (art. 23B PTCP - art. 22 PSC)
  - Zone di tutela ordinaria (art. 17 PTCP - art. 7 PSC)
  - Invasi ed alvei di laghi, bacini e corsi d'acqua (art. 18 PTCP - art. 8 PSC)
  - Fasce di espansione inondabili (art. 17 PTCP - art. 7 PSC)

