

Comune di Concordia sulla Secchia
 Provincia di Modena
PIANO DI RICOSTRUZIONE
 AZIONI DI PROGETTO

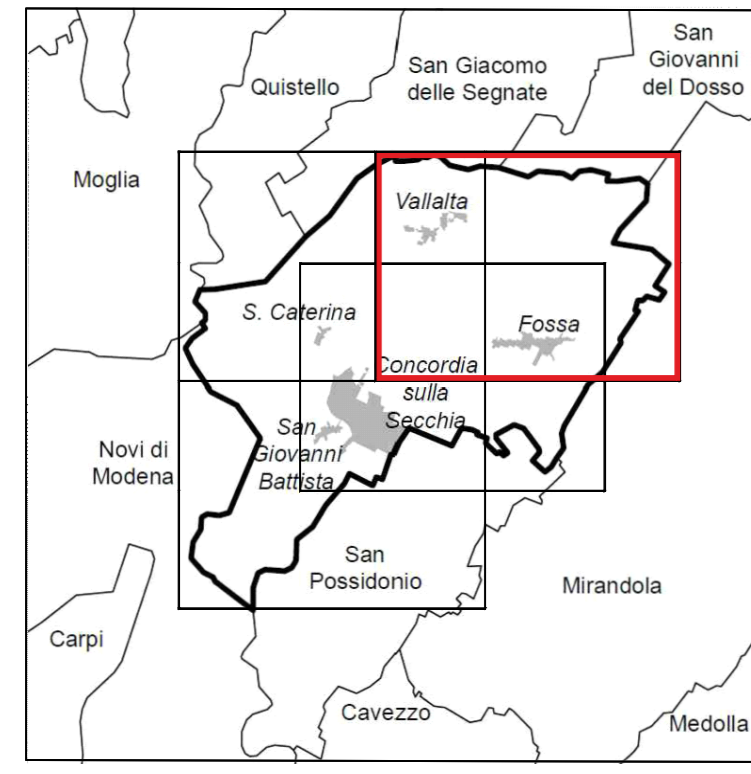


Tavola P.1.2 scala 1:5000 **AMBITI ED INTERVENTI DELLA RICOSTRUZIONE**

COMUNE DI CONCORDIA SULLA SECCHIA
 Ufficio di Piano
 Elisabetta Dotti - Clara Borzatti - Simona Simonini
 Adottato con delibera di CC n. 27 del 01/04/2014

STUDI E AZIONI DI SUPPORTO ALLA ELABORAZIONE DEL P.R.
 Responsabili - prof. arch. Massimo Vignati - prof. arch. Andrea Benvenuti
 Collaborazione - arch. Davide Zanella - ing. Giancarlo Guarnati

STUDI PER LA PERMEABILIZZAZIONE DELLE UMI
 Responsabili - prof. arch. Massimo Vignati - prof. arch. Paolo Franceschini
 Collaborazione - arch. Francesco Campeggi - arch. Alessandro Gato

PROCESSO DI PARTECIPAZIONE
 Responsabili - prof. arch. Francesco Gatti
 Collaborazione - arch. Andrea Marotta - arch. Dario Fasoli

ASSISTENZA E CONSULENZA GIURIDICA per gli adempimenti cui alla LR 142012
 Responsabili - prof. avv. Massimo Bonetti
 Collaborazione - avv. Giovanni Gato

Il Sindaco L'Assessore all'Urbanistica Il Responsabile Area Tecnica Il Responsabile Set Urbanistico
 Luca Pandolfi Suro Secchi Elisabetta Dotti Clara Borzatti

Legenda

- TU Territorio Urbanizzato
 - TIZ Territorio Librazionabile
 - Confini Comunali
 - Corridoio territoriale di fattibilità (art. 60 PSC)
 - AS Centri Storici (art. A-7 LR 20/2000 - art. 33 PSC)
 - AS.1 Centro Storico di Concordia San Giovanni
 - AS.2 Centro Storico di Vallata
 - AC Ambiti urbani consolidati (art. A-10 LR 20/2000 - art. 36 PSC)
 - AC.1 Ambito urbano consolidato di Concordia
 - AC.2 Ambito urbano consolidato di Fossa
 - AC.3 Ambito urbano consolidato di Vallata
 - AC.4 Ambito urbano consolidato di S. Caterina
 - AC.5 Ambito urbano consolidato di San Giovanni
 - Perimetro Piani Particolareggiati approvati o aree interessate da accordi coi privati ex art. 18 LR 20/2000 di PSC e POC (art. 39 PSC)
 - Perimetro aree sottoposte ad attuazione previa formazione di Piano Urbanistico Attuativo (PUA) o stipula di convenzione (CONV) di PSC e POC
 - AR Ambiti da riqualificare (art. A-11 LR 20/2000 - art. 40 PSC)
 - AN Ambiti di nuovo insediamento (art. A-12 LR 20/2000 - art. 41 PSC)
 - AN.3 Ambito di nuovo insediamento di Fossa est
 - AN.4 Ambito di nuovo insediamento di Fossa sud
 - AN.5 Ambito di nuovo insediamento di Vallata nord
 - AN.6 Ambito di nuovo insediamento di Vallata sud
 - AN.7 Ambito di nuovo insediamento di San Giovanni
 - APC.1 Ambiti produttivi esistenti consolidati (art. A-13 LR 20/2000 - art. 46 PSC)
 - APC.2 Ambiti produttivi esistenti con presenza di attività non produttive (art. A-13 LR 20/2000 - art. 46 PSC)
 - APC.3 Ambiti produttivi di nuovo insediamento (art. A-13 LR 20/2000 - art. 46 PSC)
 - APC.4 Ambiti produttivi di nuovo insediamento per la meccanizzazione agricola e funzioni innovative (art. A-13 LR 20/2000 - art. 46 PSC)
 - AVA Aree di valore naturale e ambientale (art. A-17 LR 20/2000 - art. 50 PSC)
 - ARP Ambito agricolo di rilievo paesaggistico (art. A-18 LR 20/2000 - art. 51 PSC)
 - APA Ambito ad alta vocazione produttiva agricola (art. A-19 LR 20/2000 - art. 52 PSC)
 - AAP Ambito agricolo periurbano (art. A-20 LR 20/2000 - art. 53 PSC)
 - Parti del Territorio Rurale che ammettono incremento del carico insediativo
 - Impianto per la depurazione delle acque reflue e infrastrutture idrauliche (art. 68 e 69 PSC)
 - Sistema della mobilità
 - Borgo rurale
- AMBITI STRATEGICI DELLA RICOSTRUZIONE**
- AsdR 1 - Piazza 29 maggio e dintorni
 - AsdR 2 - Zona di urbanizzazione della ricostruzione
 - AsdR 3 - Via Piaggerine Nord
 - AsdR 4 - Area sportiva e parco di mitigazione Cispadana
 - AsdR 5 - Viale Garibaldi
 - AsdR 6 - Centro Storico di Concordia - via della Pace - via Don Minzoni
 - AsdR 7 - Centro Storico di Vallata - AsdR 8 - Centro di Fossa - AsdR 9 - Centro Storico di San Giovanni
 - AR - Ambiti di riqualificazione
- INTERVENTI STRATEGICI DELLA RICOSTRUZIONE**
- Parco del Sabbioncello e azioni del verde
 - Riforestazione
 - Schema viabilità di quartiere in progetto
 - Polo scolastico / Attrezzature e spazi collettivi
 - Centro culturale / Attrezzature e spazi collettivi
 - Municipio / Attrezzature e spazi collettivi
 - Chiesa / Attrezzature e spazi collettivi
 - Nuovo polo scolastico / Area per dotazioni territoriali
 - Area per fiere e manifestazioni all'aperto
 - Area preferenziale delle eventuali delocalizzazioni di edifici non ricostruibili in loco
 - Area preferenziale delle eventuali delocalizzazioni di edifici produttivi del centro storico
 - Passeggiata ciclo-pedonale
 - Parcheggio con vincolo preordinato all'esproprio
 - Unità Minime di Intervento

