

Comune di Concordia sulla Secchia
 Provincia di Modena
PIANO DI RICOSTRUZIONE
 AZIONI DI PROGETTO

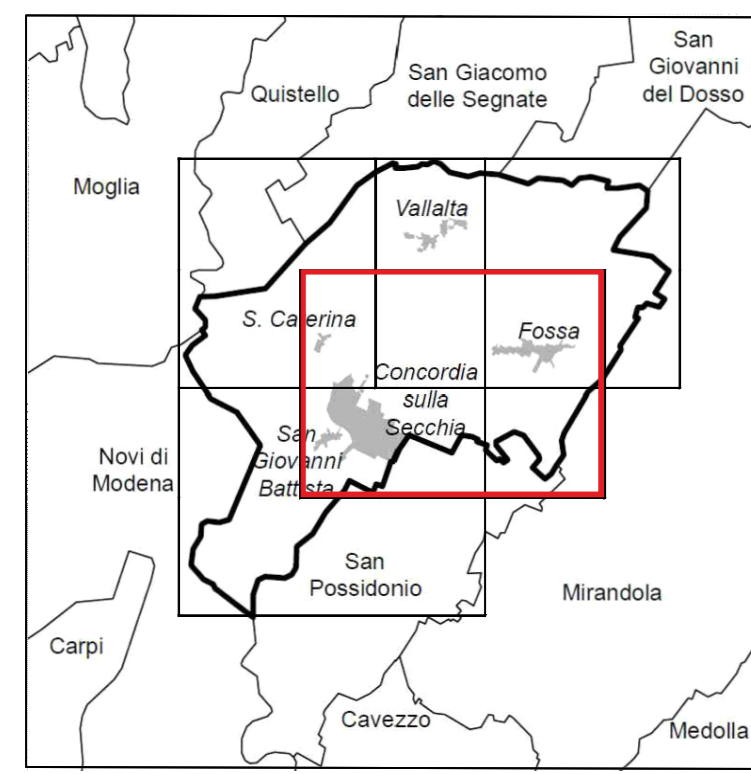


Tavola P.1.4 scala 1:5000 AMBITI ED INTERVENTI DELLA RICOSTRUZIONE

COMUNE DI CONCORDIA SULLA SECCHIA
 Ufficio di Piano
 Elisabetta Dotti - Clara Boratti - Simona Simonini

Adottato con delibera di CC n. 27 del 01/04/2014

L'U.A.V. Università di Venezia
 Studio e azioni di supporto alla elaborazione del P.R.
 Responsabili: prof. arch. Maria Rosa Vittoria - prof. arch. Andrea Benvenuti
 Collaborazione: arch. Davide Zanella - ing. Giancarlo Guarnati

Studio per la permeazione delle UMI
 Responsabili: prof. arch. Adelfo Banti - prof. arch. Paolo Fubini
 Collaborazione: arch. Francesca Campeggi - arch. Alessandro Gato

Processo di partecipazione
 Responsabili: prof. arch. Francesco Gatti
 Collaborazione: arch. Andrea Marotta - arch. Daniele Fanni

Assistenza e consulenza giuridica per gli adempimenti cui alla LR 14/2012
 Responsabili: prof. avv. Tommaso Bonetti
 Collaborazione: avv. Giovanni Gioè

Il Sindaco L'Assessore all'Urbanistica Il Responsabile Area Tecnica Il Responsabile Set Urbanistico
 Luca Pandolfi Saverio Secchi Elisabetta Dotti Clara Boratti

Legenda

- TU Territorio Urbanizzato
 - TUIZ Territorio Urbanizzabile
 - Confini Comunali
 - Corridoio territoriale di fattibilità (art. 60 PSC)
 - AS Centri Storici (art. A-7 LR 20/2000 - art. 33 PSC)
 AS.1 Centro Storico di Concordia San Giovanni
 AS.2 Centro Storico di Vallata
 - AC Ambiti urbani consolidati (art. A-10 LR 20/2000 - art. 36 PSC)
 AC.1 Ambito urbano consolidato di Concordia
 AC.2 Ambito urbano consolidato di Fossa
 AC.3 Ambito urbano consolidato di Vallata
 AC.4 Ambito urbano consolidato di S. Caterina
 AC.5 Ambito urbano consolidato di San Giovanni
 - Perimetro Piani Particolareggiati approvati o aree interessate da accordi coi privati ex art. 18 LR 20/2000 di PSC e POC (art. 39 PSC)
 - Perimetro aree sottoposte ad attuazione previa formazione di Piano Urbanistico Attuativo (PUA) o stipula di convenzione (CCNV) di PSC e POC
 - AR Ambiti da riqualificare (art. A-11 LR 20/2000 - art. 40 PSC)
 - AN Ambiti di nuovo insediamento (art. A-12 LR 20/2000 - art. 41 PSC)
 AN.3 Ambito di nuovo insediamento di Fossa est
 AN.4 Ambito di nuovo insediamento di Fossa sud
 AN.5 Ambito di nuovo insediamento di Vallata nord
 AN.6 Ambito di nuovo insediamento di Vallata sud
 AN.7 Ambito di nuovo insediamento di San Giovanni
 - APC.1 Ambiti produttivi esistenti consolidati (art. A-13 LR 20/2000 - art. 46 PSC)
 - APC.2 Ambiti produttivi esistenti con presenza di attività non produttive (art. A-13 LR 20/2000 - art. 46 PSC)
 - APC.3 Ambiti produttivi di nuovo insediamento (art. A-13 LR 20/2000 - art. 46 PSC)
 - APC.4 Ambiti produttivi di nuovo insediamento per la meccanizzazione agricola e funzioni innovative (art. A-13 LR 20/2000 - art. 46 PSC)
 - AVA Aree di valore naturale e ambientale (art. A-17 LR 20/2000 - art. 50 PSC)
 - ARP Ambito agricolo di rilievo paesaggistico (art. A-18 LR 20/2000 - art. 51 PSC)
 - APA Ambito ad alta vocazione produttiva agricola (art. A-19 LR 20/2000 - art. 52 PSC)
 - AAP Ambito agricolo periurbano (art. A-20 LR 20/2000 - art. 53 PSC)
 - Parti del Territorio Rurale che ammettono incremento del carico insediativo
 - Impianto per la depurazione delle acque reflue e infrastrutture idrauliche (art. 68 e 69 PSC)
 - Sistema della mobilità
 - Borgo rurale
- AMBITI STRATEGICI DELLA RICOSTRUZIONE**
- AsdR 1 - Piazza 29 maggio e dintorni
 - AsdR 2 - Zona di urbanizzazione della ricostruzione
 - AsdR 3 - Via Piaggerine Nord
 - AsdR 4 - Area sportiva e parco di mitigazione Clapsadana
 - AsdR 5 - Viale Garibaldi
 - AsdR 6 - Centro Storico di Concordia - via della Pace - Via Don Minzoni
 - AsdR 7 - Centro Storico di Vallata - AsdR 8 - Centro di Fossa - AsdR 9 - Centro Storico di San Giovanni
 - AR - Ambiti di riqualificazione
- INTERVENTI STRATEGICI DELLA RICOSTRUZIONE**
- Parco del Sabbioncello e azioni del verde
 - Riforestazione
 - Schema viabilità di quartiere in progetto
 - Polo scolastico / Attrezzature e spazi collettivi
 - Centro culturale / Attrezzature e spazi collettivi
 - Municipio / Attrezzature e spazi collettivi
 - Chiesa / Attrezzature e spazi collettivi
 - Nuovo polo scolastico / Area per dotazioni territoriali
 - Area per fiere e manifestazioni all'aperto
 - Area preferenziale delle eventuali delocalizzazioni di edifici non ricostruibili in loco
 - Area preferenziale delle eventuali delocalizzazioni di edifici produttivi del centro storico
 - Passerella ciclo-pedonale
 - Parcheggio con vincolo preordinato all'esproprio
 - Unità Minime di Intervento

