



# U.M.I.

## Perimetrazione delle Unità Minime di Intervento


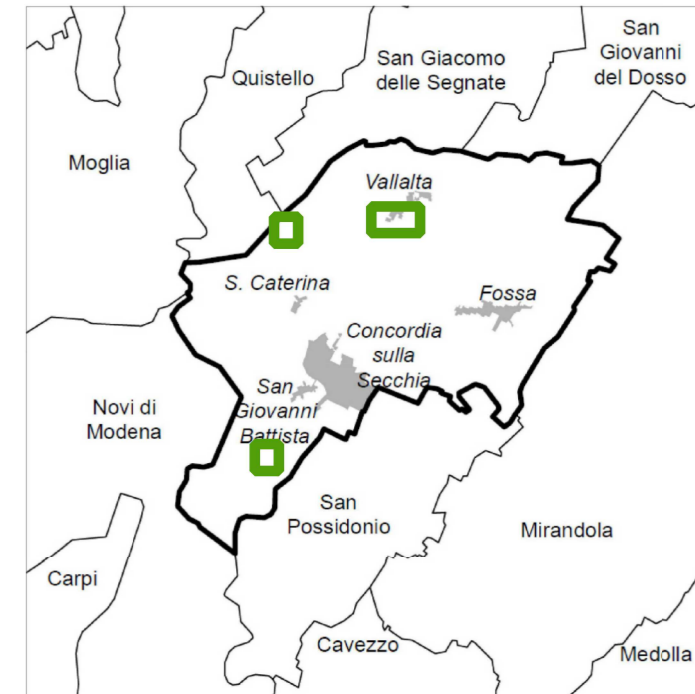


TAVOLA A06 scala 1:500  
PERIMETRAZIONI  
Aggiornamento Marzo 2016

- COMUNE DI CONCORDIA SULLA SECCHIA  
Ufficio di piano  
Elisabetta Dotti  
Clara Borsatti  
Simona Simolini
- Approvata con D.C.C. n. 55 del 13/07/2013 Nr. Rep. 358
  - Ri-approvata con D.C.C. n. 92 del 23/12/2014
  - Piano della Ricostruzione Approvato con D.C.C. n. 91 del 23/12/2014
  - Variante n.1 del Piano della Ricostruzione Approvato con D.C.C. n. 86 del 22/12/2015
  - Variante n.2 del Piano della Ricostruzione Adottata con D.C.C. n. 97 del 22/12/2015
  - INDIVIDUAZIONE U.M.I. n. 84 Approvato con D.C.C. N. 16 del 21/03/2016

Il Sindaco Luca Prandini  
L'Assessore all'Urbanistica Sauro Secchi  
Il Responsabile Area Tecnica Elisabetta Dotti  
Il Responsabile del Settore Urbanistica Clara Borsatti

### LOCALIZZAZIONE

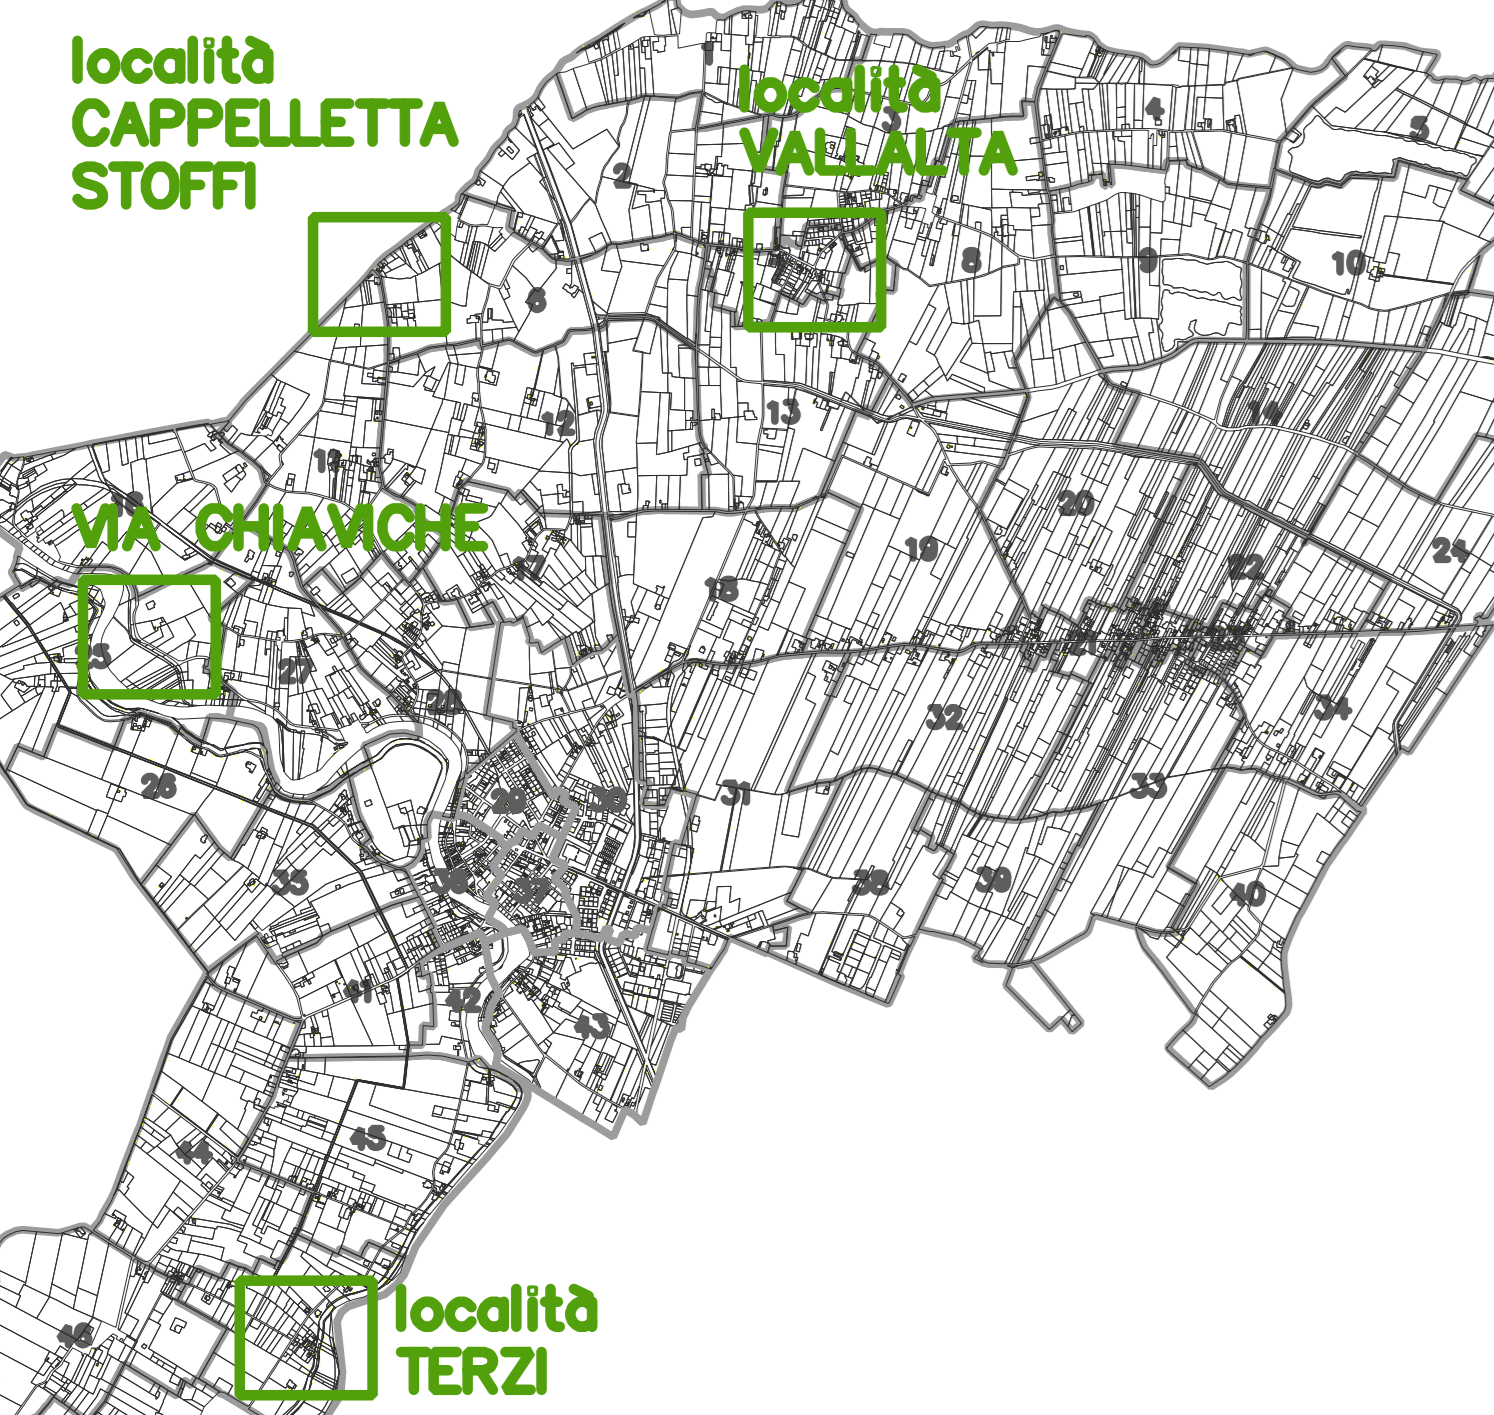

- ### LEGENDA
- Perimetro dei fogli catastali
  - Perimetro del centro storico
  - Perimetrazione ed identificazione U.M.I.
  - Possibili lotti o fasi distinte di attuazione degli interventi all'interno della U.M.I.
  - Perimetrazione ed identificazione U.M.I. subordinate all'approvazione del Piano Della Ricostruzione
  - Elementi già oggetto di MUDE o intervento non inseriti all'interno di U.M.I.
  - Fabbricati crollati o demoliti
- La posizione dei numeri civici è indicativa.

- ### ESITO AGIBILITA' (secondo schedatura AeDES)
- A** - Edificio AGIBILE
  - B** - Edificio TEMPORANEAMENTE INAGIBILE (tutto o parte) ma AGIBILE con provvedimenti di pronto intervento
  - C** - Edificio PARZIALMENTE INAGIBILE
  - D** - Edificio TEMPORANEAMENTE INAGIBILE da rivedere con approfondimento
  - E** - Edificio INAGIBILE
  - F** - Edificio INAGIBILE per rischio esterno
  - Edificio non oggetto di schedatura AeDES
  - Edificio oggetto di più schede AeDES
  - Elemento privo di schede AeDES o con scheda AeDES ambigua per il quale è necessario un approfondimento della documentazione

