

Tavola P.2 scala 1:1000 INTERVENTI NEI CENTRI STORICI E U.M.I. A P.R.

COMUNE DI CONCORDIA SULLA SECCHIA
 Ufficio di Piano
 Elisabetta Dall' Clara Bonatti Simona Simeoli

PIANO DELLA RICOSTRUZIONE
 Adottato con delibera di CC n. 29 del 09/04/2014
 Approvato con delibera di CC n. 11 del 23/12/2014


VARIANTE N°1 - 2015
 Adottato con delibera di CC n. 54 del 22/10/2015
 Approvato con delibera di CC n. 66 del 22/12/2015

VARIANTE N°2 - 2015
 Adottato con delibera di CC n. 57 del 22/10/2015
 Approvato con delibera di CC n. 28 del 14/04/2016

Il Sindaco Luca Pirelli L'Assessore all'Urbanistica Soso Sacchi Il Responsabile Area Tecnica Elisabetta Dall' Il Responsabile Set Urbanistico Clara Bonatti

- UNITA' MINIME DI INTERVENTO**
- U.M.I. in piano
 - Numero scheda di intervento variante al R.U.E.
- CATEGORIE DI INTERVENTO**
- RS Restauro Scientifico
 - RRC Restauro e Risanamento Conservativo
 - RE/C Ristrutturazione Edilizia/Conservativa
 - RU Ristrutturazione Urbanistica
 - D Demolizione
 - RSA Recupero e risanamento aree libere
 - Perimetro Centro Storico
 - Dotazioni territoriali - Attrezzature e spazi collettivi

SANTA CATERINA - VIA CHIAVICHE "LA MARGONARA"

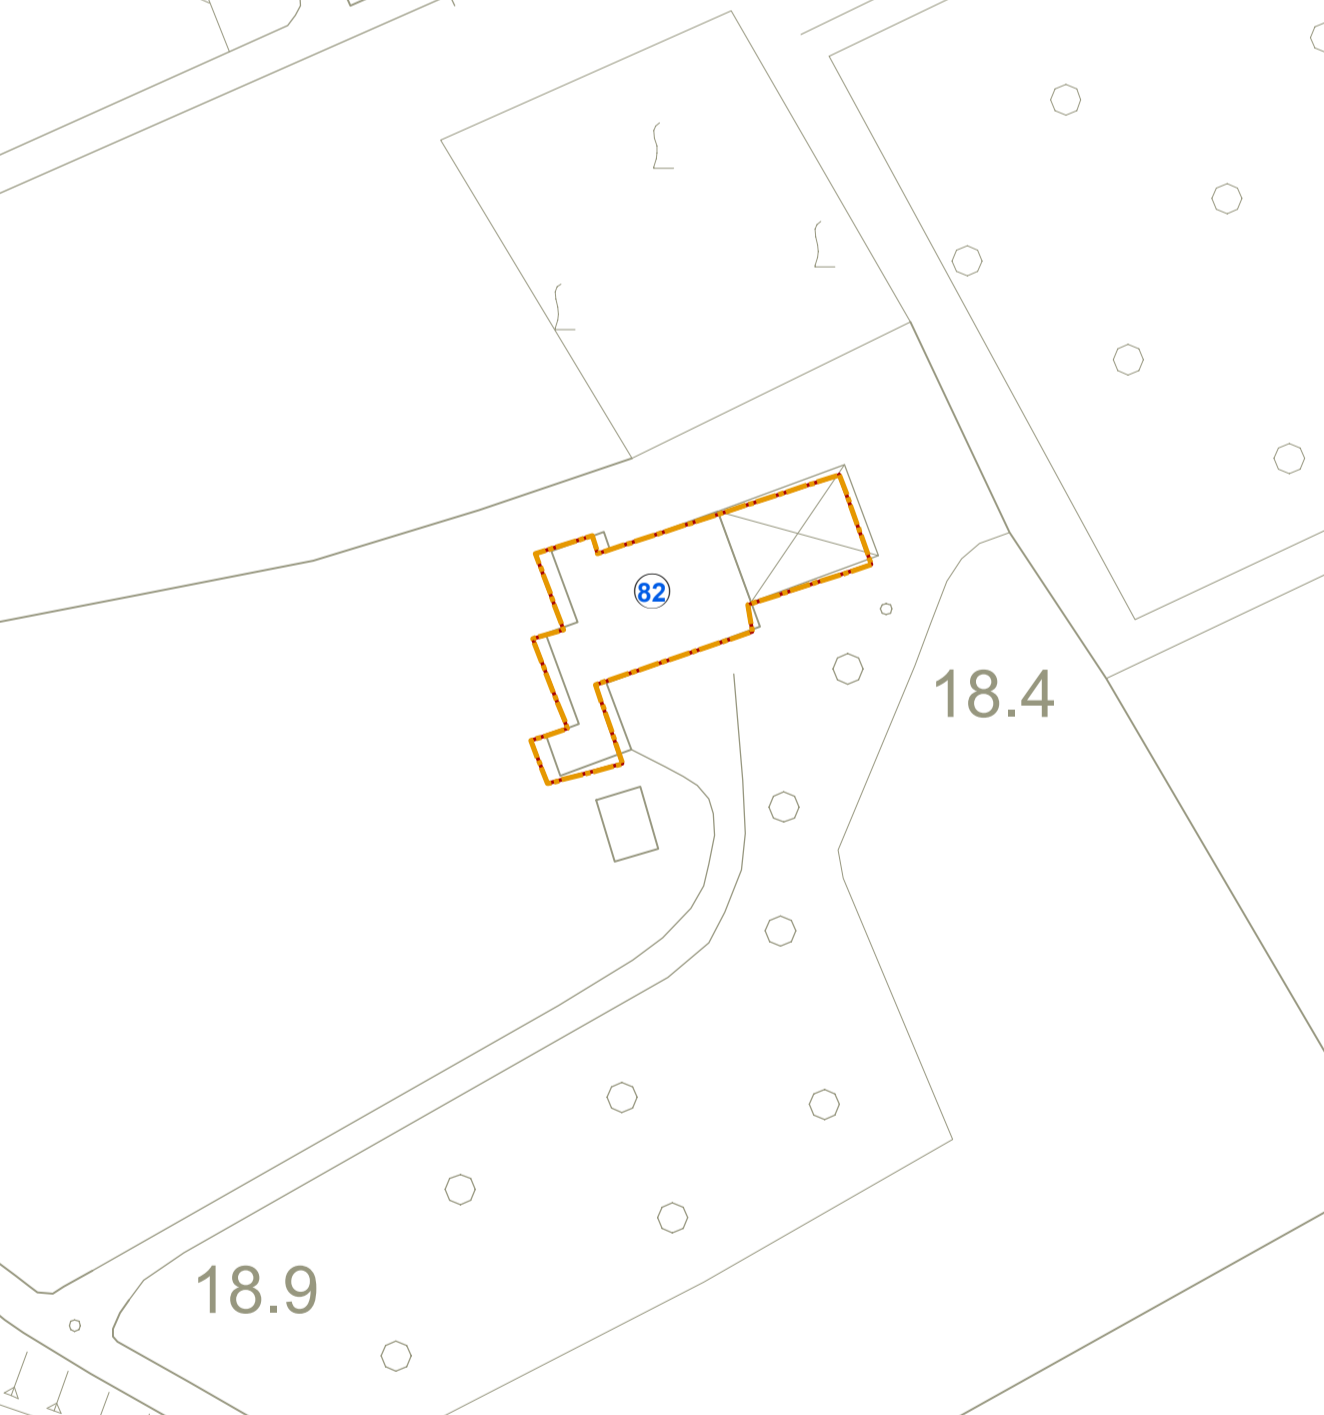

SANTA CATERINA - VIA CORRIERA

