

STATO DI PROGETTO
PLANIMETRIE, SEZIONI STRADALI
1:500, 1:100
GENNAIO 2012
V0.0

02

STATO DI PROGETTO


COMUNE di CONCORDIA sulla SECCHIA (MO)
Ufficio Tecnico

27 GEN 2012

N°

PROGETTO RELATIVO ALLA
RISTRUTTURAZIONE DI
FABBRICATO PER LA FORMAZIONE
DI N°3 APPARTAMENTI E LOCALI
PER ATTIVITA' CULTURALI E
PUBBLICHE

PIANO URBANISTICO ATTUATIVO
"NOSTRA SIGNORA DI FATIMA"

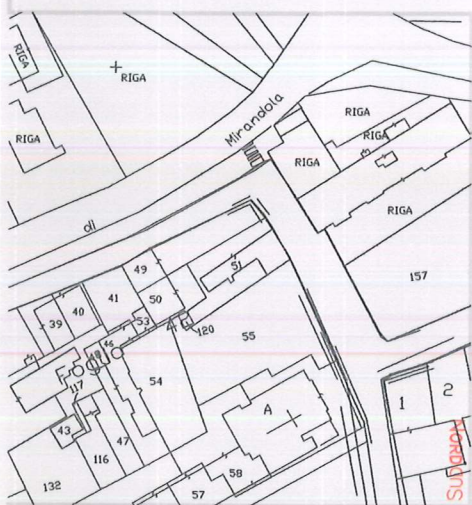

FGL/MPP 42/51-55, 36/157

PROVINCIA MODENA

COMUNE CONCORDIA S/S

FRAZIONE S. GIOVANNI

VIA BORGO


COMMITTENTI:

PARROCCHIA NOSTRA
SIGNORA DI FATIMA



Architetto Manuele Gasparini

Via Pace, 14 Concordia s/S 41033 MO Italia
☎ 0535.55.329 ☎ 0535.56.139 ☎ 335.525.9919
gsprcc@libero.it Albo degli Architetti n°352
GSP MNL 61H13 C951S - IVA 02964360362

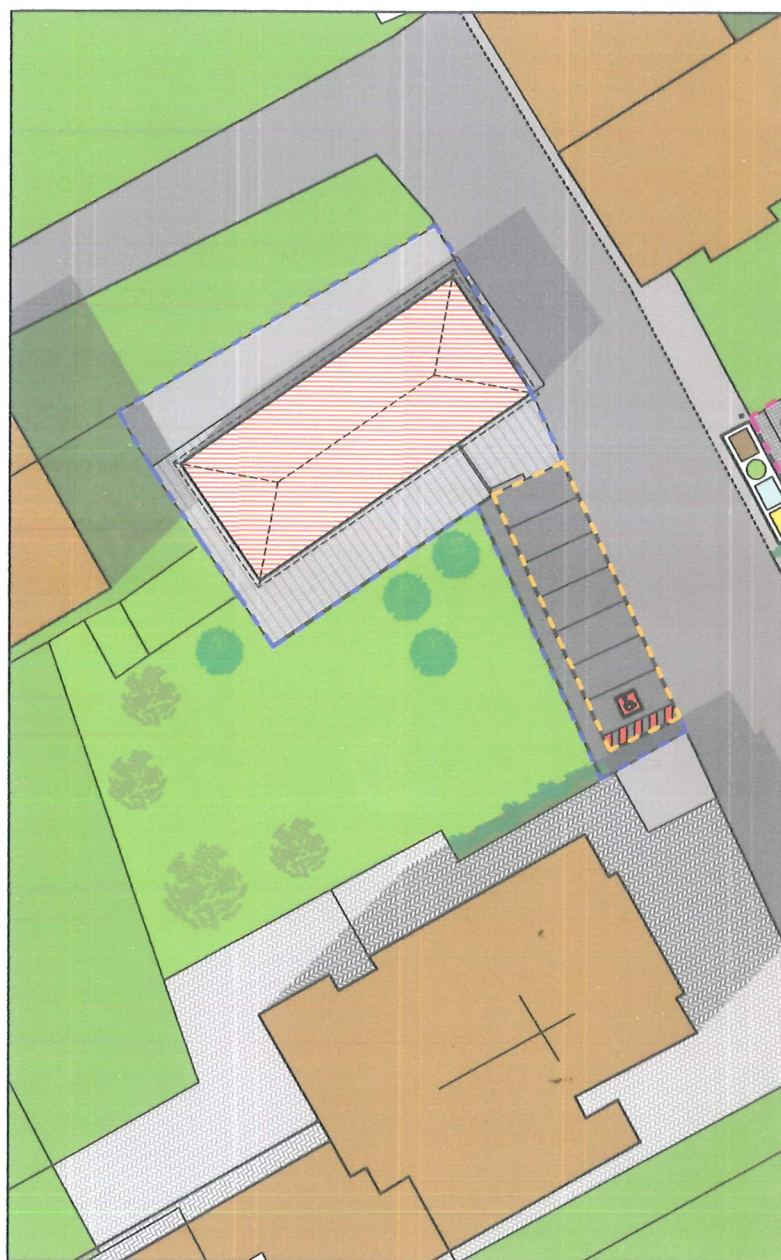


PLANIVOLUMETRICO SCALA 1:500

SEZIONE STRADALE AA' SCALA 1:100



PROGETTO RELATIVO ALLA
RISTRUTTURAZIONE DI
FABBRICATO PER LA FORMAZIONE
DI N°3 APPARTAMENTI E LOCALI
PER ATTIVITA' CULTURALI E
PUBBLICHE

PIANO URBANISTICO ATTUATIVO
"NOSTRA SIGNORA DI FATIMA"

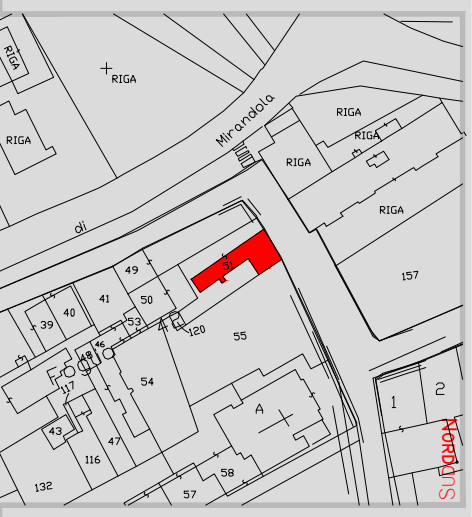


FGI/MP: 42/51-55, 36/157
PROVINCIA MODENA
COMUNE CONCORDIA S/S
FRAZIONE S. GIOVANNI
VIA BORGO

COMITITENTI:
PARROCCHIA NOSTRA
SIGNORA DI FATIMA


Architetto Manuele Gasparini
Via Pace, 14 Concordia s/S 41033 MO Italia
0535.55.329 0535.56.139 0535.525.9919
gspreco@libero.it Albo degli Architetti n°352
GSP MNL 611175 C951S - IVA 02964360362

STATO DI PROGETTO

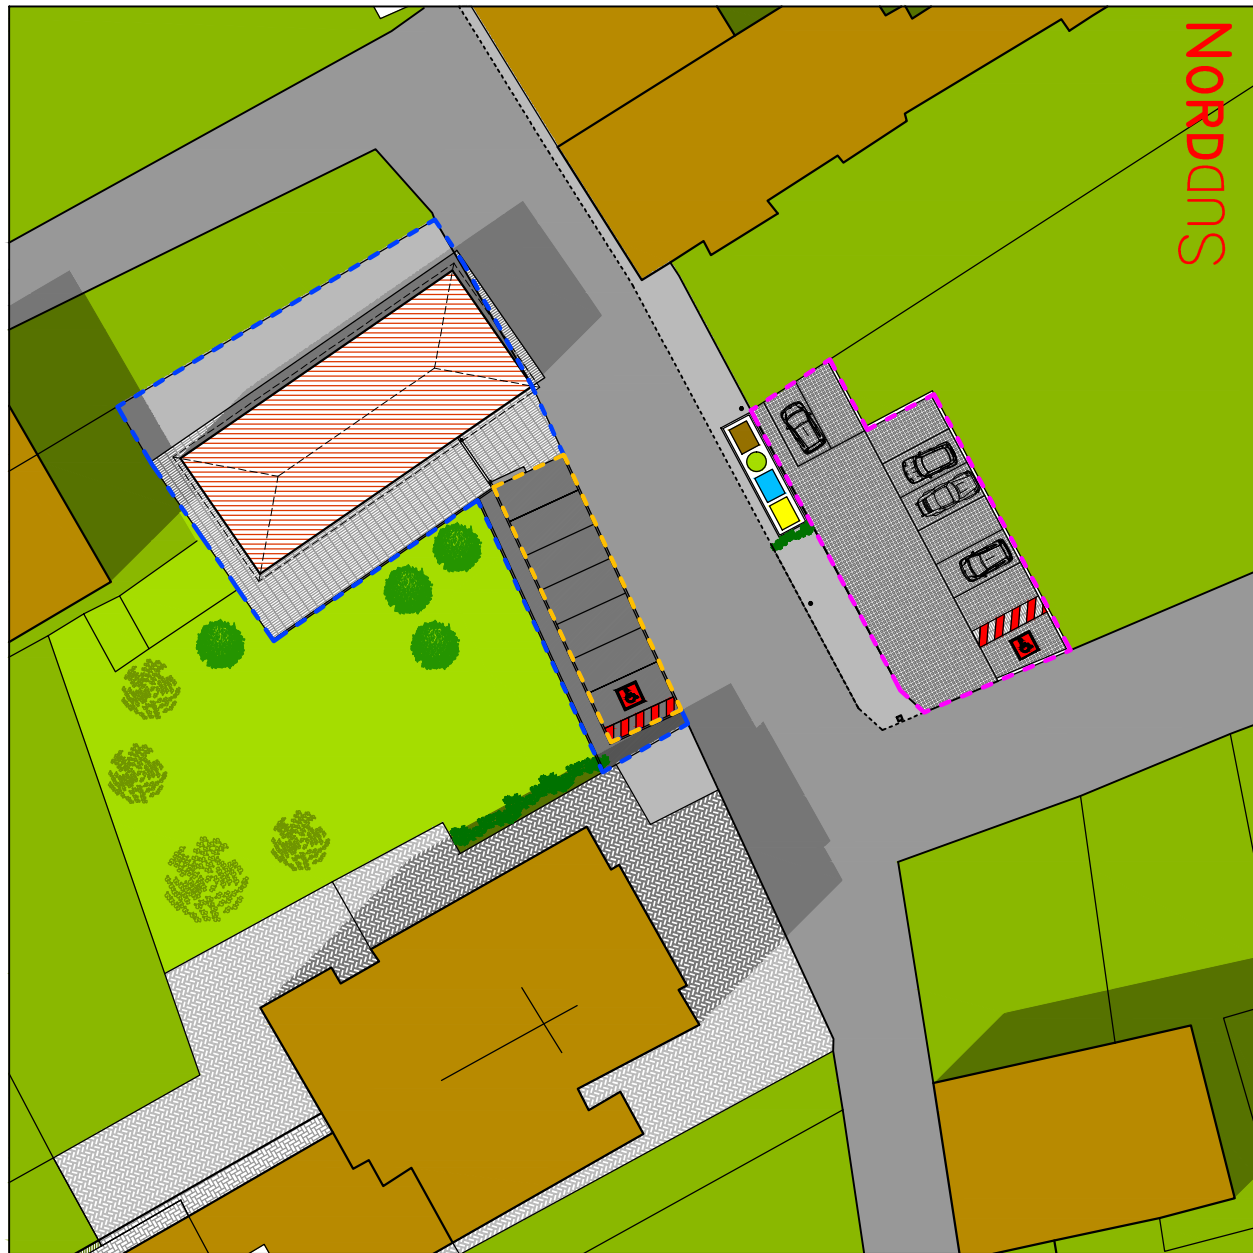


PLANIVOLUMETRICO SCALA 1:500

- AREA PER PARCHEGGI PUBBLICI MQ 82,11
- AREA PER PARCHEGGI DI PERTINENZA MQ 252,38
- AREA INTERVENTO DI RISTRUTTURAZIONE FABBRICATO PER RESIDENZA E USI PUBBLICI MQ 460,07

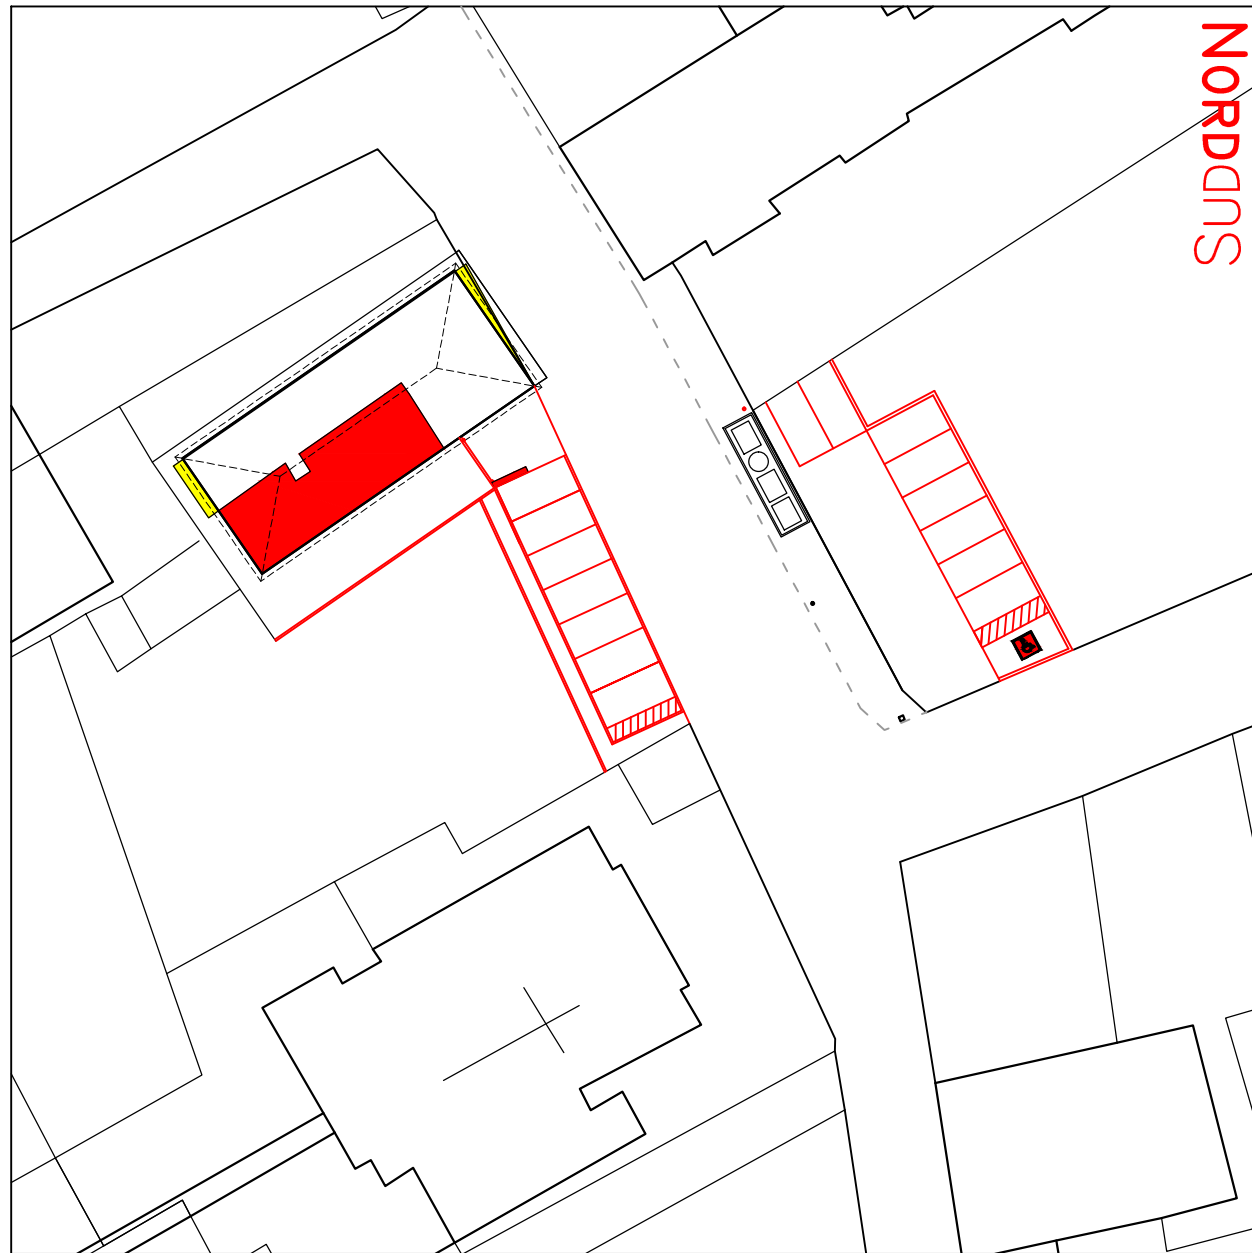


PLANIMETRIA SCALA 1:500

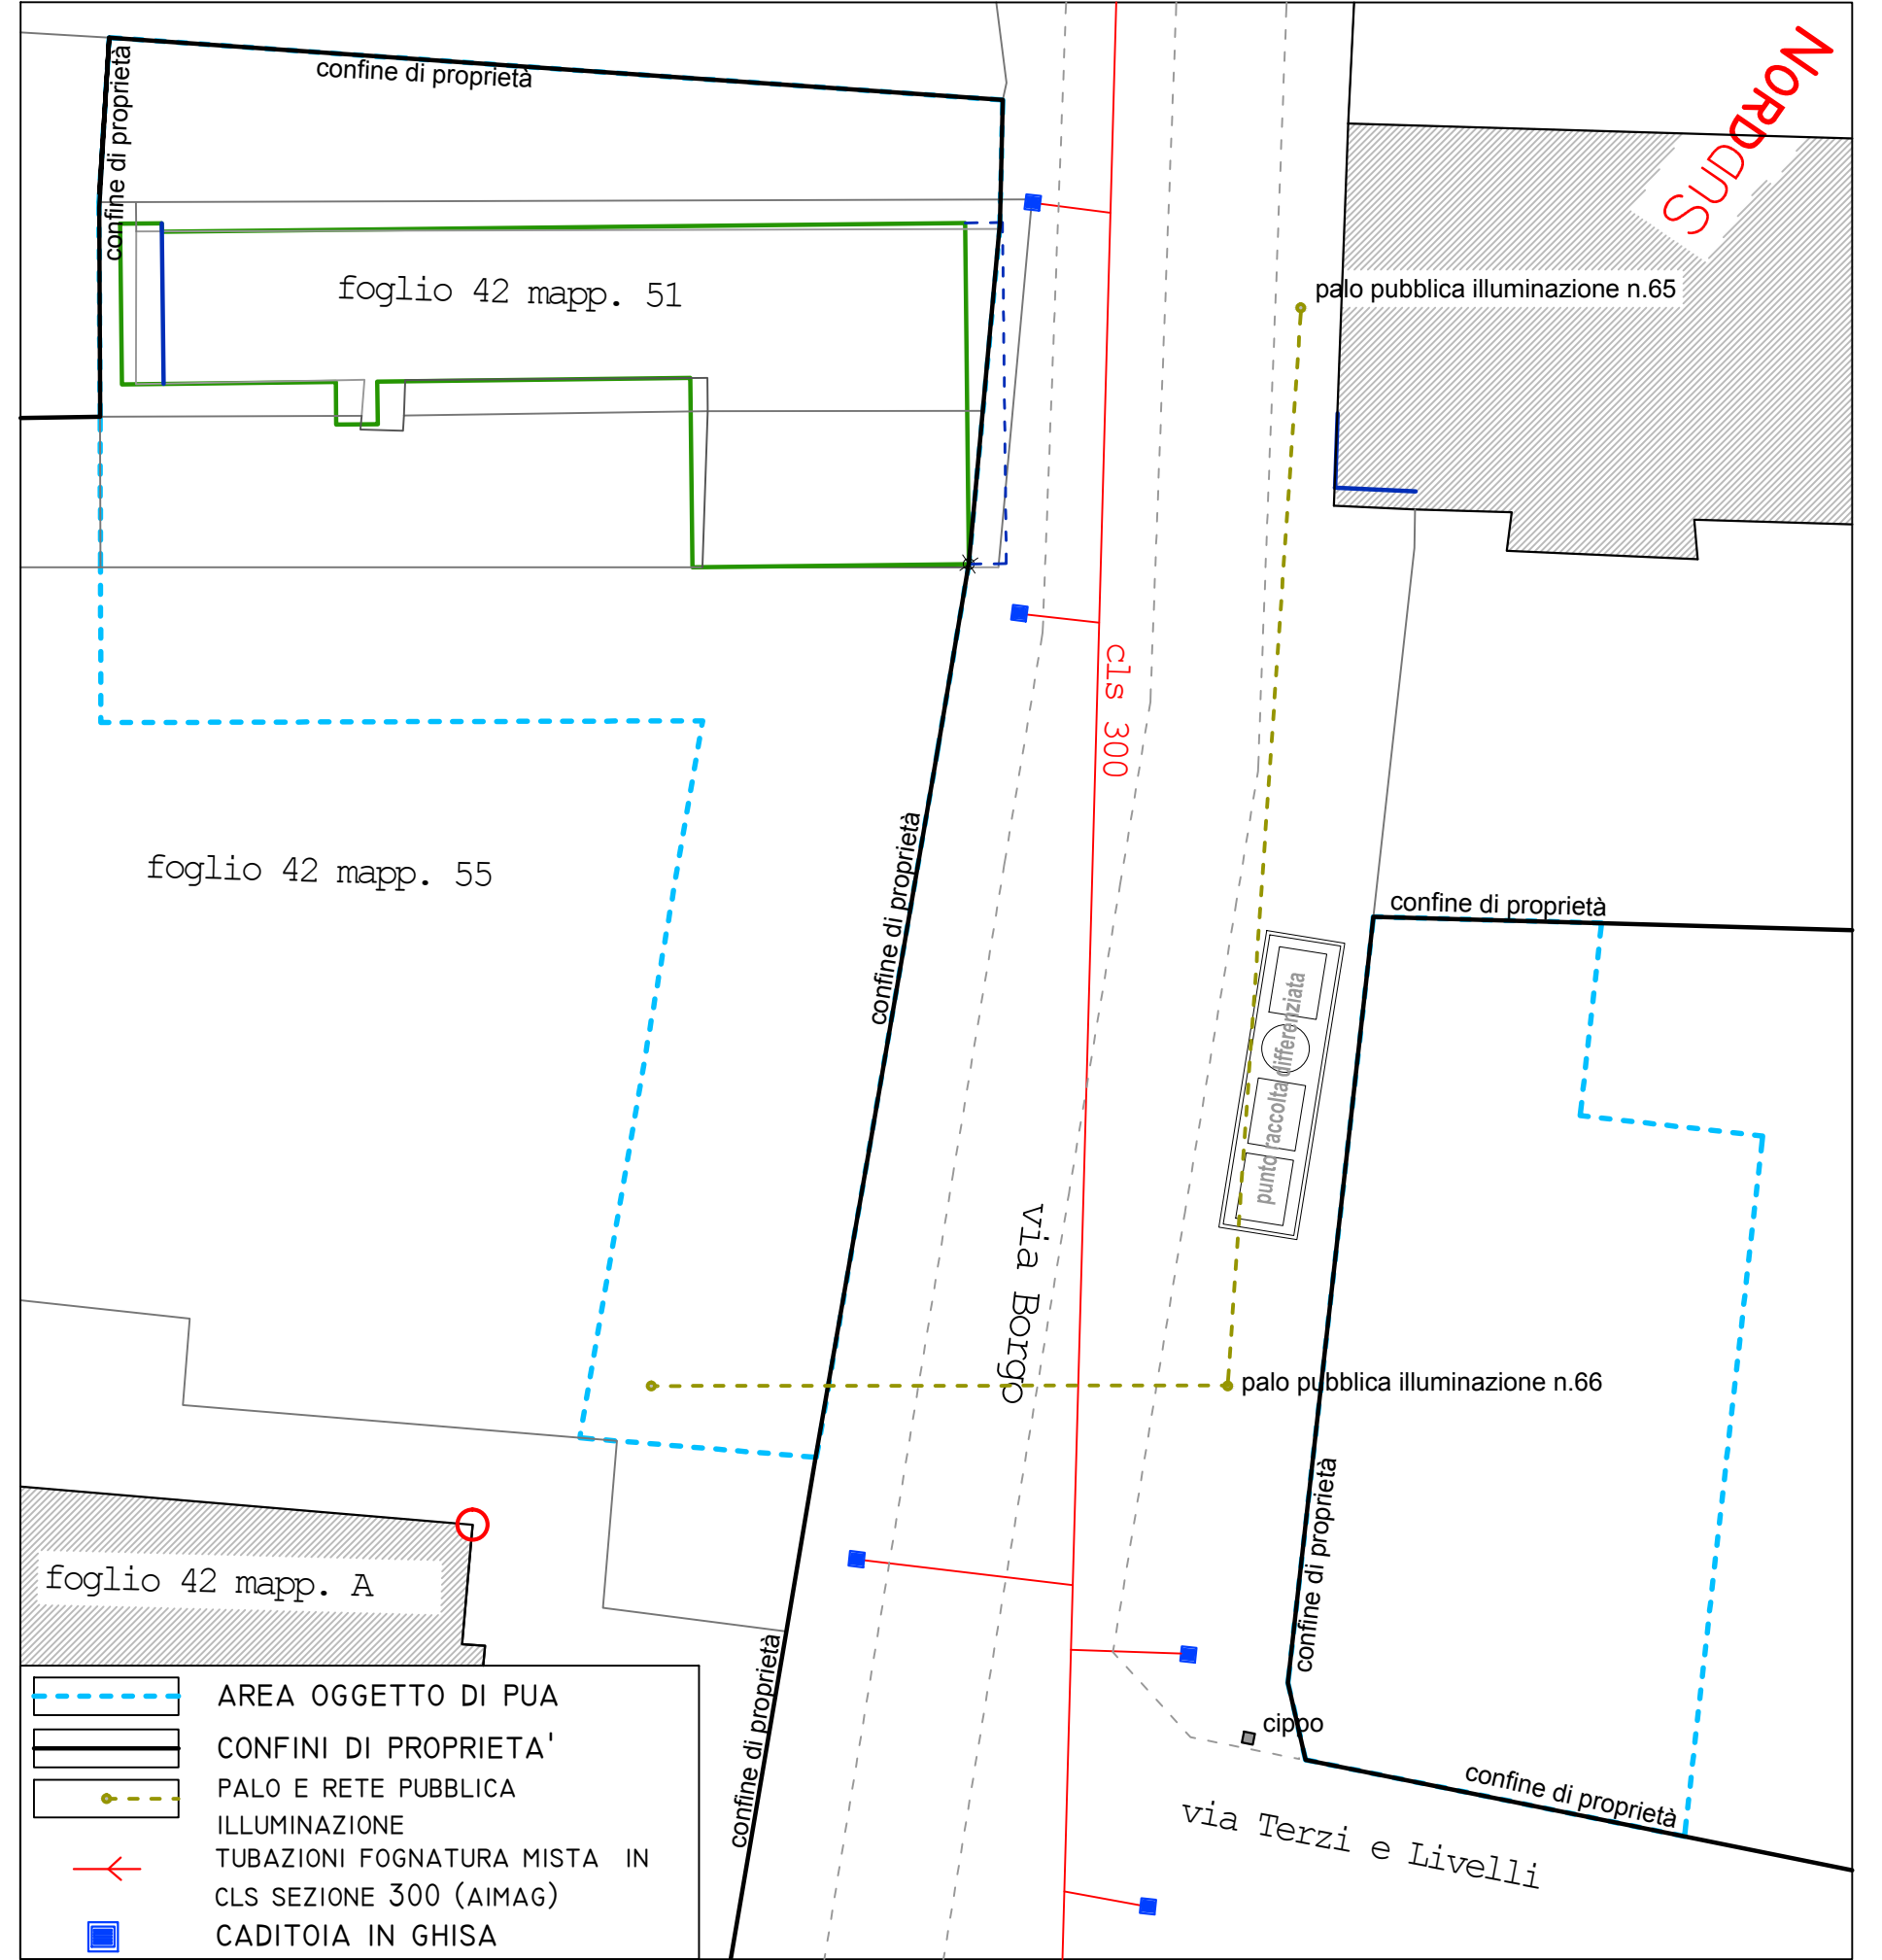

IMPIANTO FOGNARIO E PUBBLICA ILLUMINAZIONE SCALA 1:200

SEZIONE STRADALE AA' SCALA 1:100

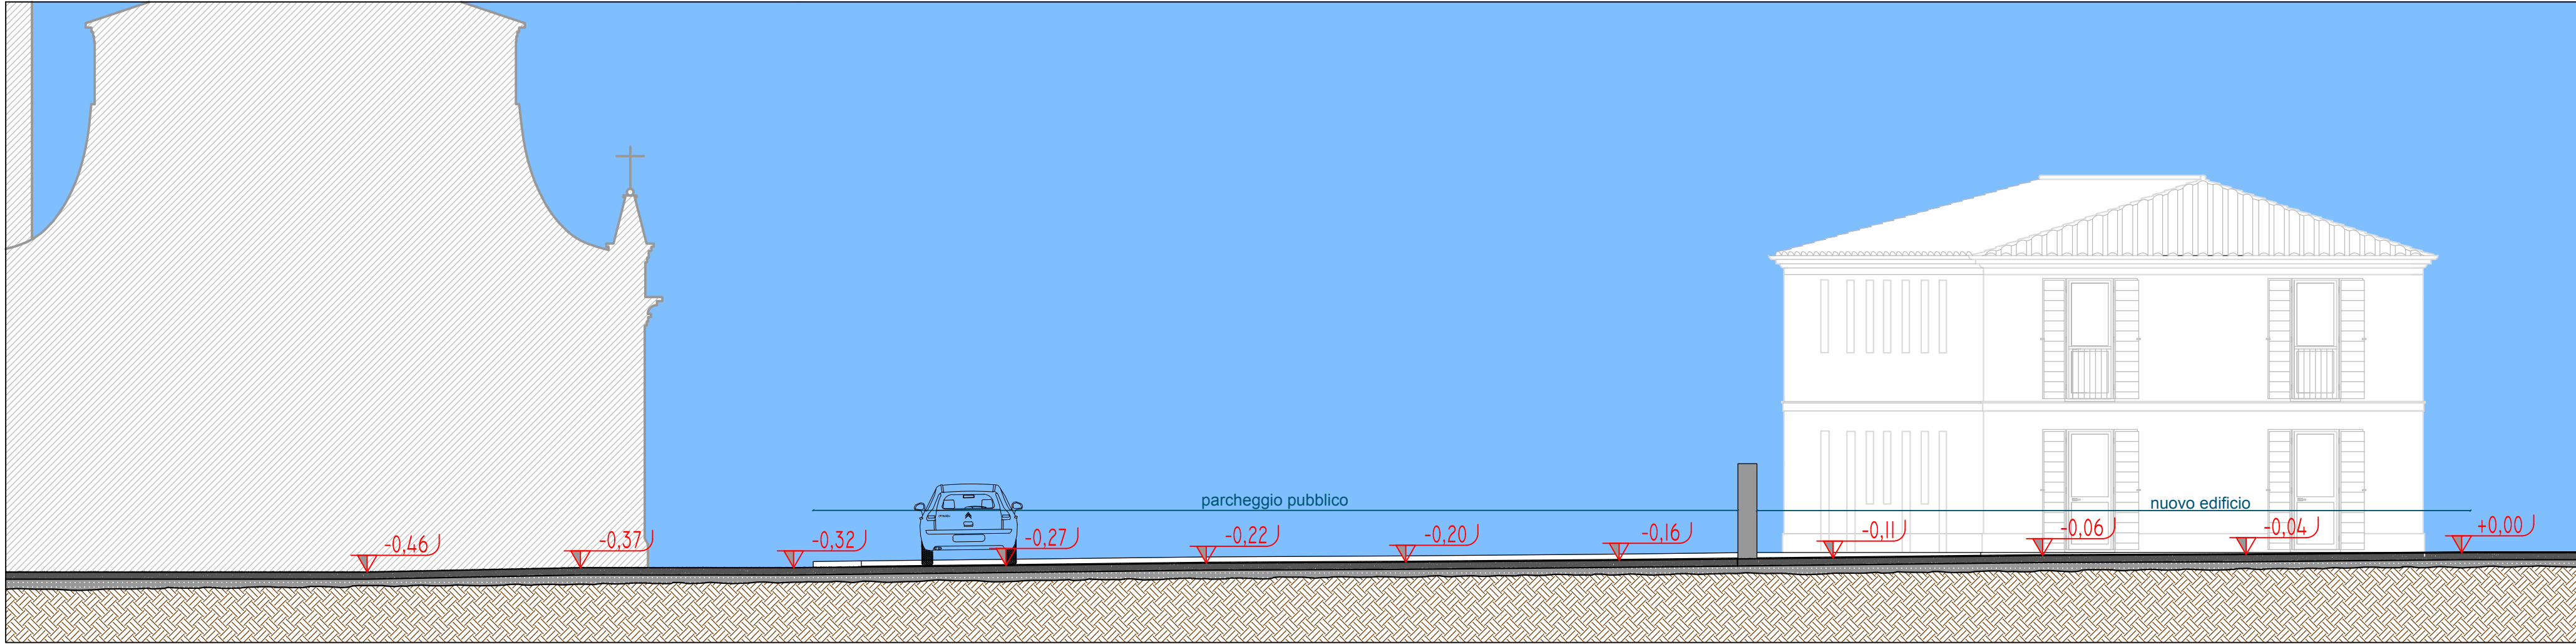

SEZIONE STRADALE BB' SCALA 1:100

